

TEGNFORKLARING

Arealformål (PBL §12-5)

BEBYGGELSE OG ANLEGG (PBL §12-5)

- BFS Boligbebyggelse-frittliggende (1111)
- BRE Renovasjonsanlegg (1550)
- BLK Lekeplass (1610)
- BUT Uteoppholdsareal (1600)

SAMFERDSELSANLEGG OG TEKNISK INFRASTRUKTUR (PBL §12-5 nr. 2)

- SV Kjørveg (2011)
- SGG Gangveg (2016)
- SVG Annen veggrunn-grøntareal (2019)

GRØNNSTRUKTUR (PBL §12-5 nr. 3)

- G Grønnstruktur (3001)

HENSYNSSONER (PBL §12-6 JF. §11-8)

SIKRINGS-, STØY- OG FARESONER PBL §11-8 a)

- H_140 Frisikt (140)
- H_210 Støyområde (210) (rød sone)
- H_220 Støyområde (220) (gul sone)
- H_310 Faresoner (310) (Ras)

Kartopplysninger

Kilde for basiskart : Askøy kommune - Norge Digitalt
 Dato for basiskart : 18.09.2019
 Koordinatsystem : UTM sone 32 / EUREF89
 Høydegrunnlag : NN 2000


Basiskart er tegnet med svak gråfarge

JURIDISKE TEKSTER, LINJE- OG PUNKTSYMBOLER (JR. REGULERINGSBESTEMMELSENE)

- Illustrasjon av planens begrensning
RpGrense sammenfaller med RpFormålsGrense
- Formålsgrense (RpFormålsGrense)
- Regulert tomtegrense (1203)
- Byggegrense (1211)
- Regulert senterlinje (1221)
- Bebyggelse som inngår i planen (1214)
- Frisiktlinje (1222)
- Hensynsonergrense (1223 og 1227)
- Stenging av avkjørsel (1241)
- Avkjørsel (1242)
- Støttemur (1228)


REG. EIERFORM (PBL §12-7 nr. 14)

- Offentlig arealformål
- Felles arealformål

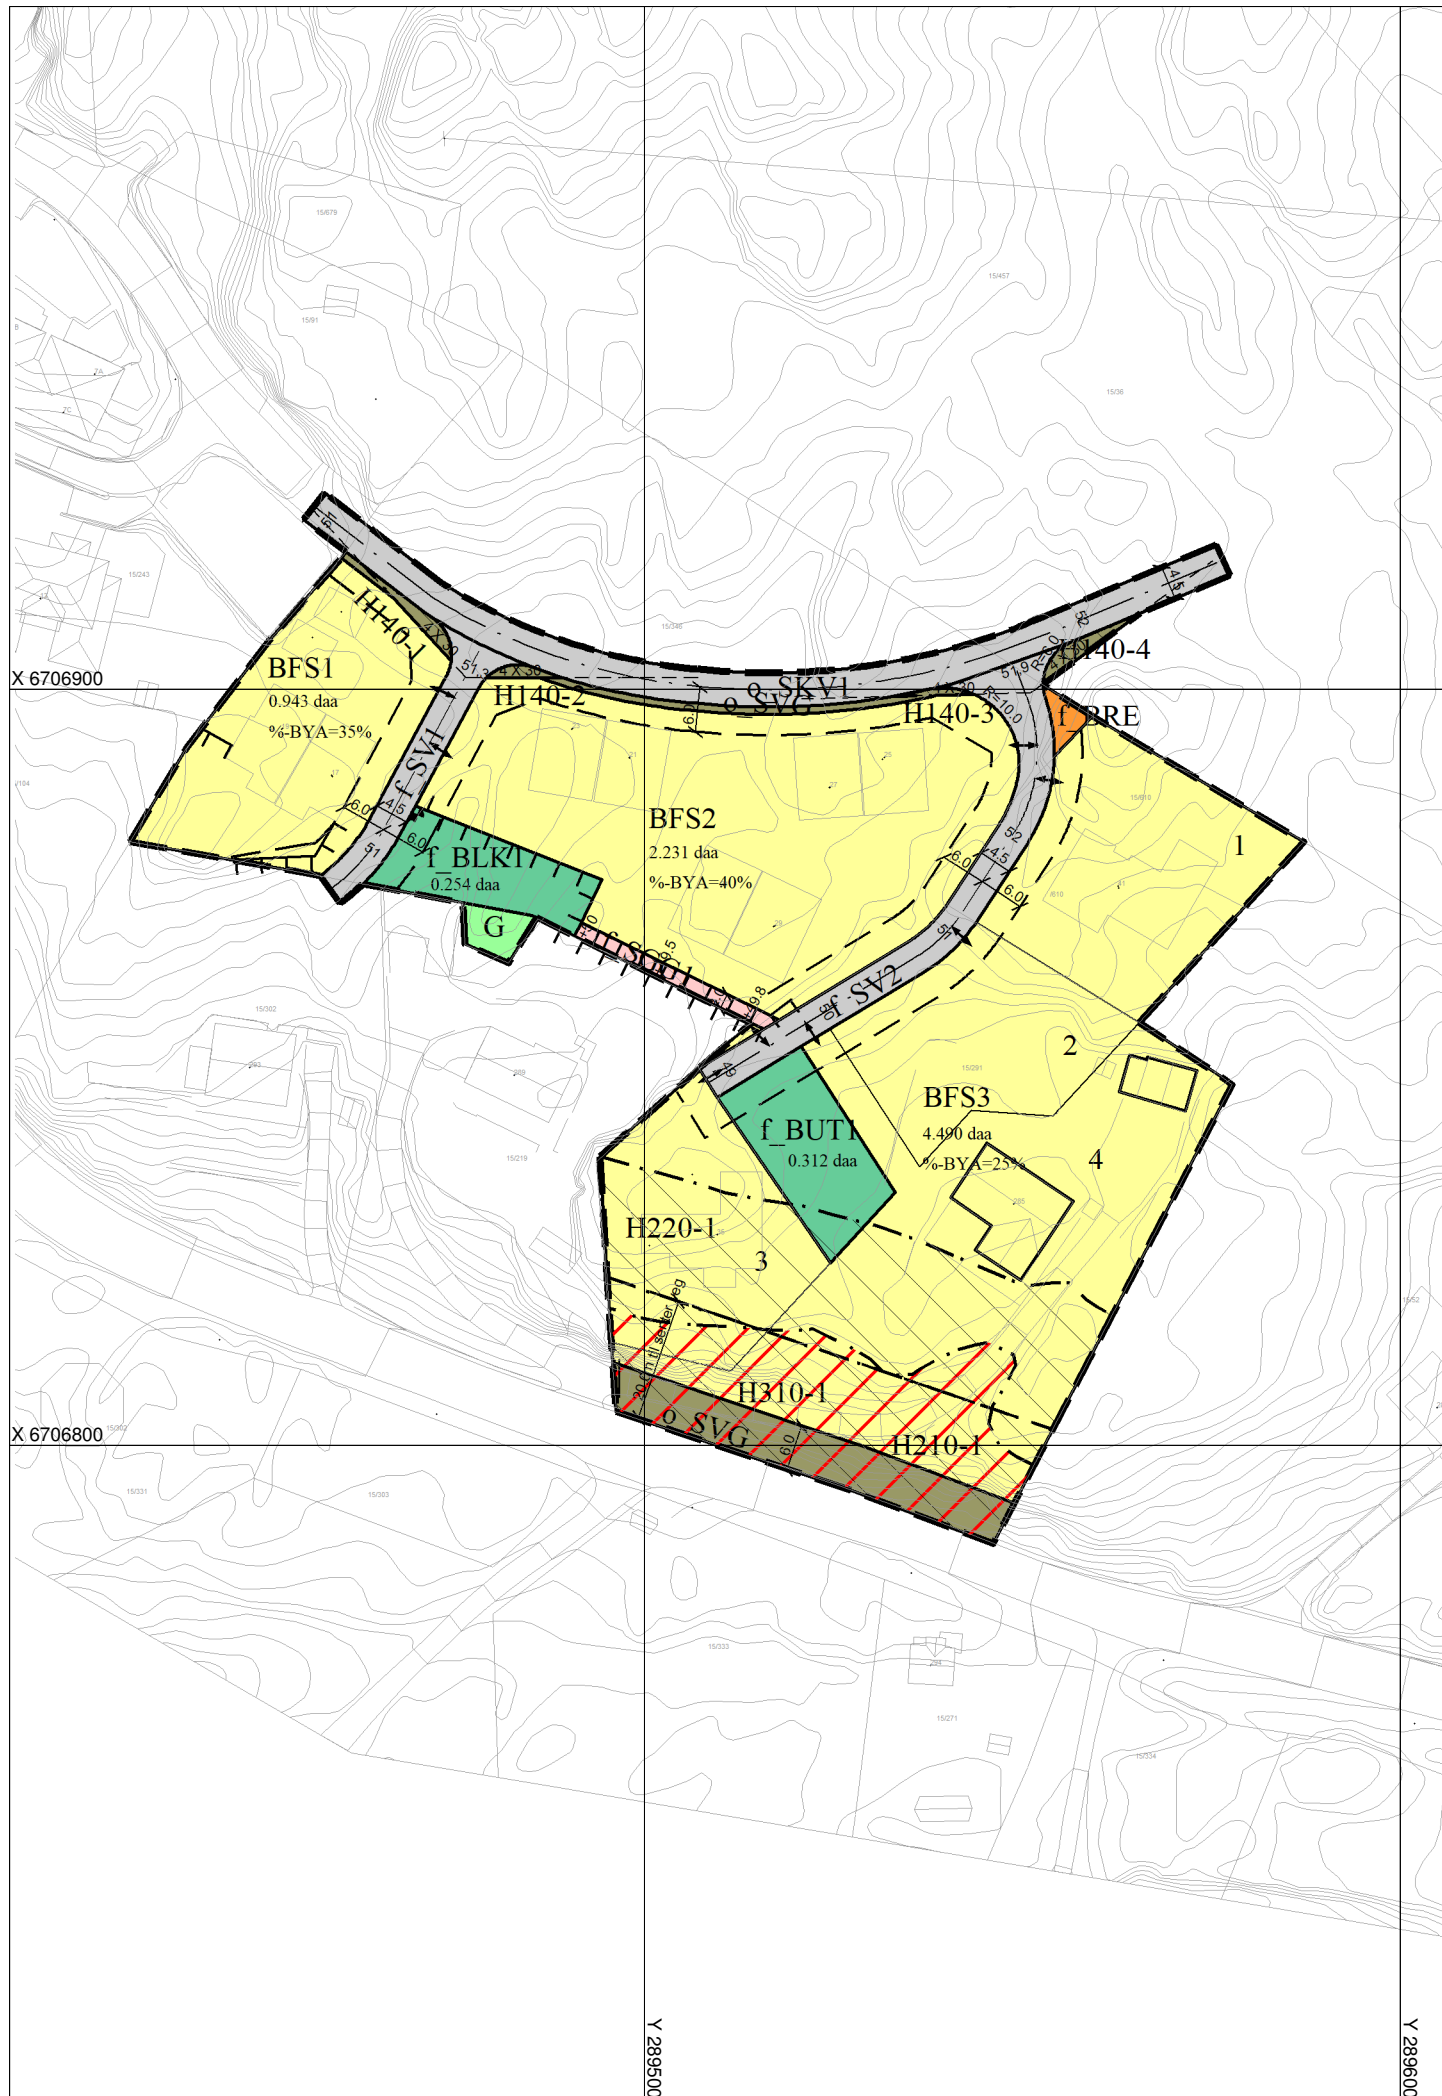

Ekvidistanse : 1,0 M

Kartmålestokk : 1:1000

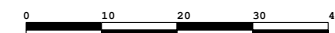

REGULERINGSPLAN ETTER PBL AV 2008

REGULERINGSENDRING AV PLAN 393 SOLHAUGEN

MED TILHØRENDE REGULERINGSBESTEMMELSER

Askøy kommune

Dato: 23.09.2019

Arealplan-ID: 124700393

Forslagstiller:

Ravnanger Hus A.s

SAKSBEHANDLING ETTER PLAN- OG BYGNINGSLOVEN

VEDTAK DATO SIGN.

Revisjon :

| Revisjon : | VEDTAK | DATO | SIGN. |
|------------|--------|------|-------|
| | | | |
| | | | |
| | | | |
| | | | |

Vedtatt 25.11.19, som sak 1143/19

Nabovarsel fra 18.06.19 til 02.07.19

PLANEN UTARBEIDET AV: **JMN - plan & arkitektur as**

PLANNR. TEGNNR. SAKSBEH.

Det bekreftes at planen er i samsvar med kommunestyrets vedtak av _____

Dato

Plansjef