

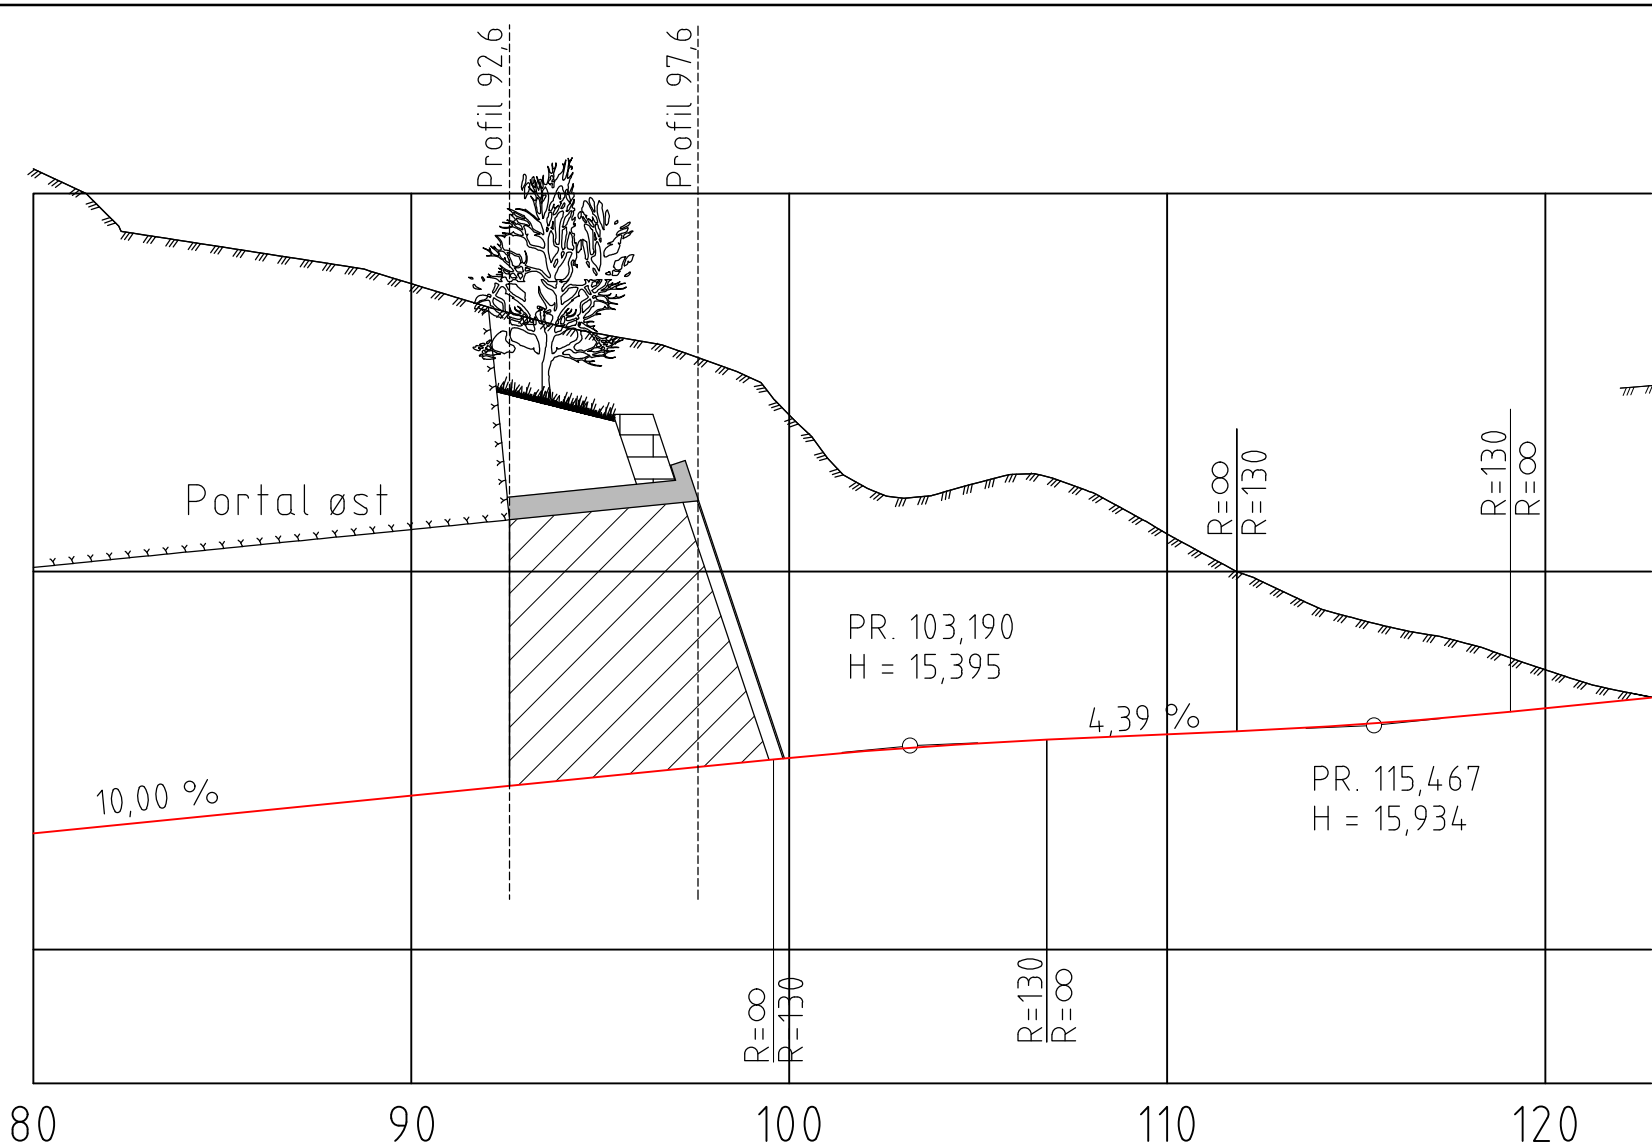



\\brg-nasuni-01\BRC\_Oppdrag\010224\10224\126-01\10224\126-01-03\_ARBEIDSDOKUMENTER\1\_Tegninger\_dak\1\_normprofil\_tunnel\illustrasjon.dwg - Layout (Layout1)

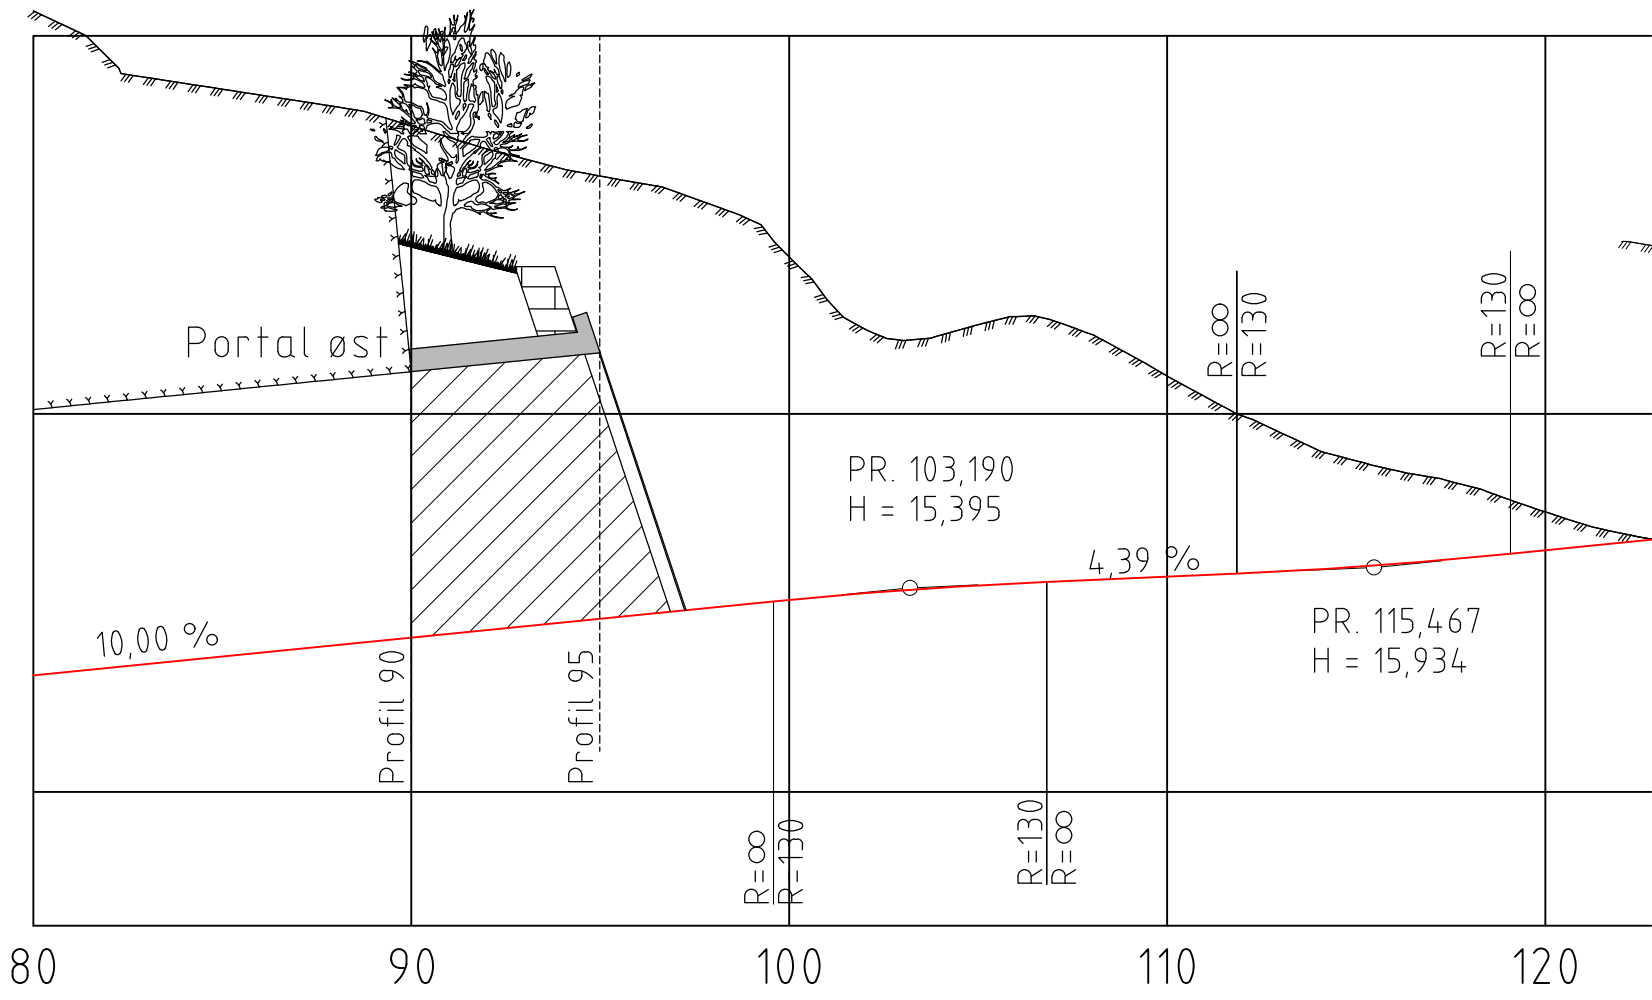

Tunnel - opprinnelig plassering

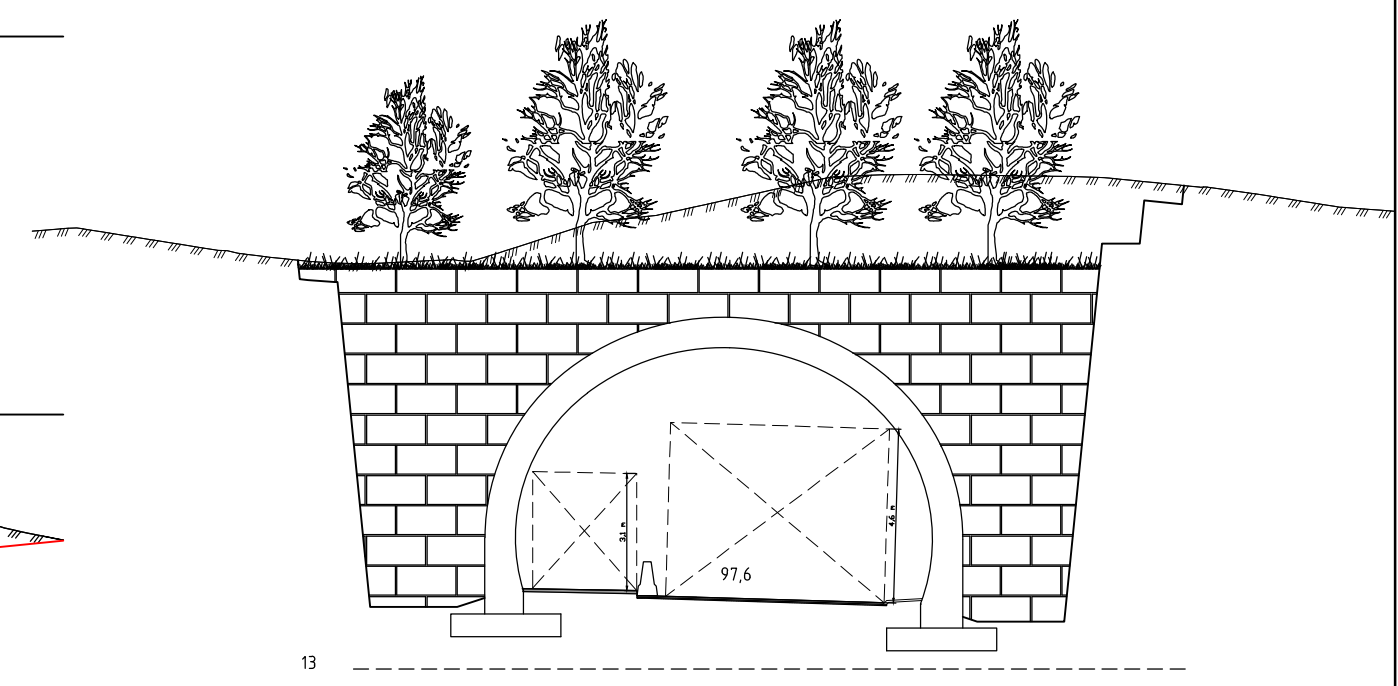

Tunnel - flyttet

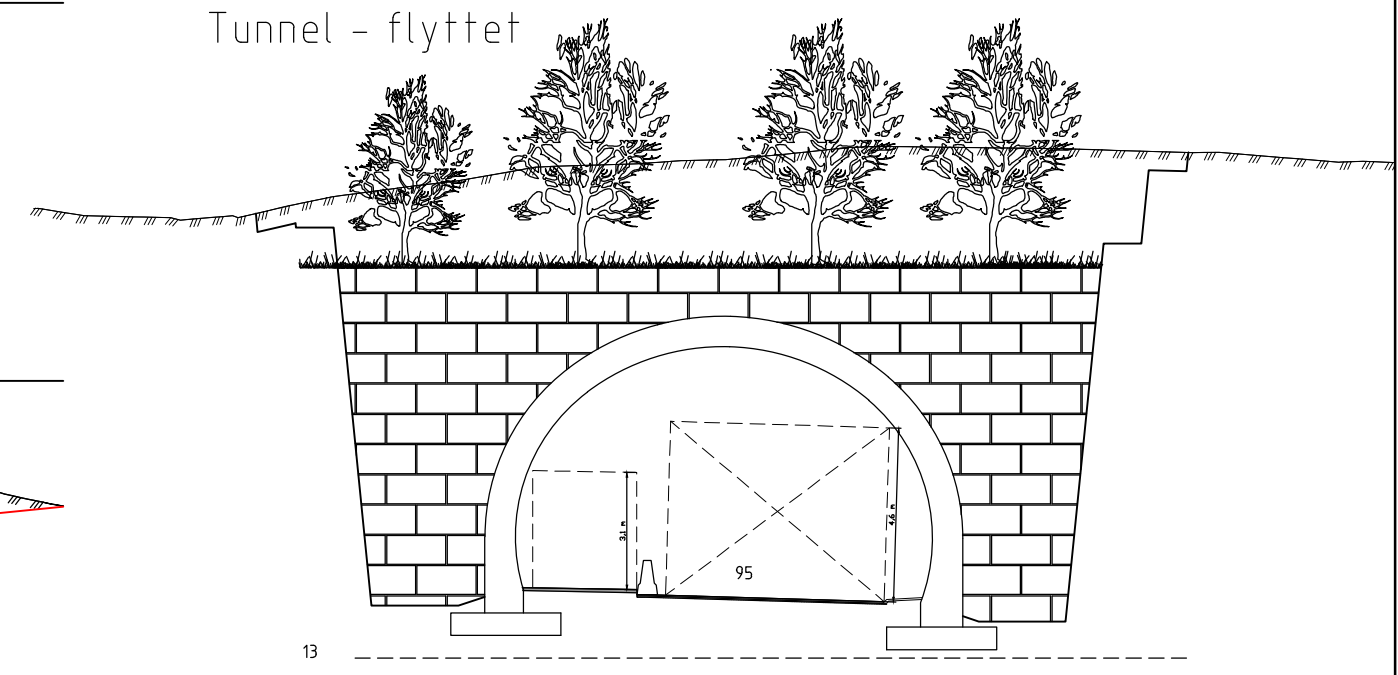

Rev.	Beskrivelse	Dato	Tegn.	Kontr.	Gedkj.
	BLOCK WATNE SKARPANESET		RIVEG		A1
	Portal øst Oversiktstegning	14.02.2022			
	Målestokk 1:100				
	Koordinatsystem EUREF89 UTM32				
	Proyeksjonsystem NN2000				
Multiconsult		Status	Konstr./Tegnet	Kontrollert	Gedkjent
www.multiconsult.no		Oppdragsnr. 10224 126	ANF	KT	TS
		Tegningnr.			