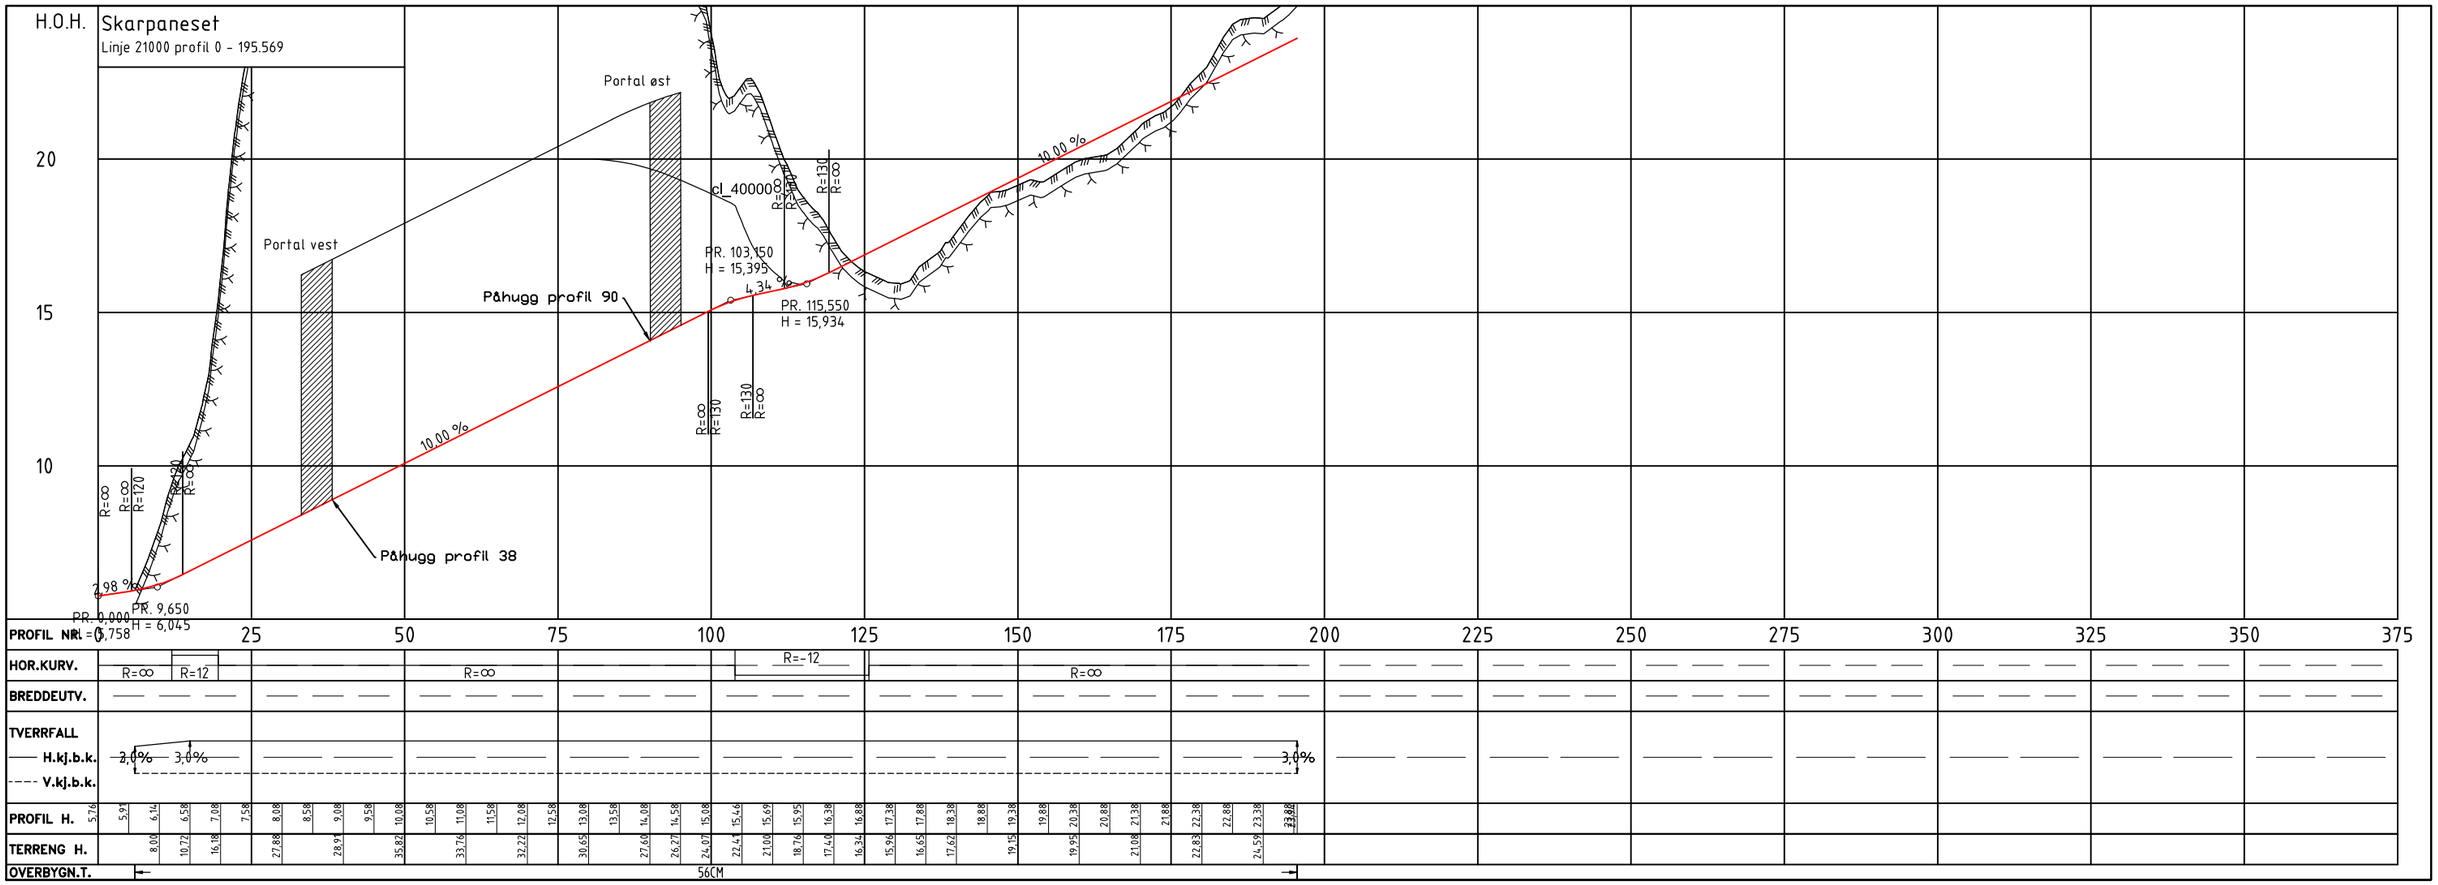

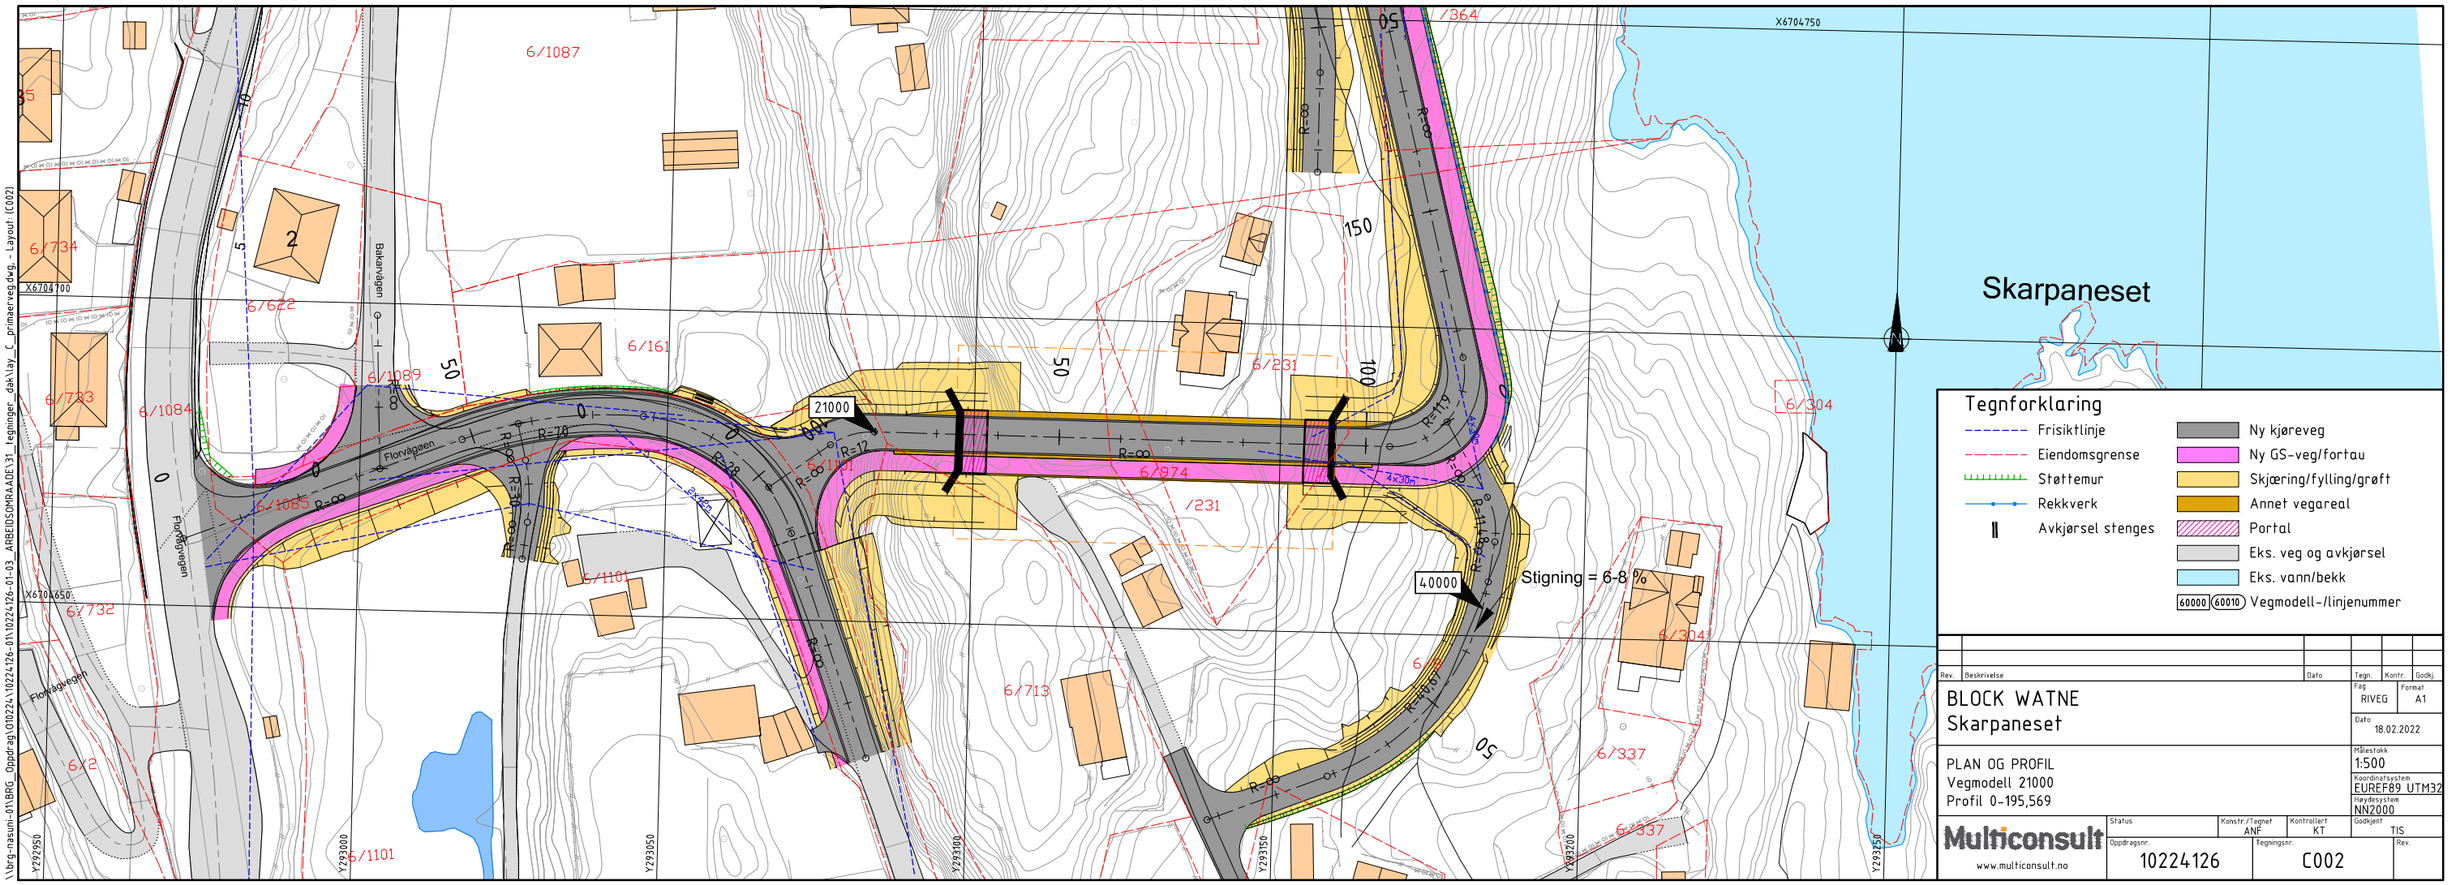

\\brg-nasuni-01\BRG_Oppdrag\010224\10224126-01\10224126-01-03_ARBEIDSOMRAADE\31_tegninger_dak\lay_C_primaerveg.dwg - Layout: (C002)