

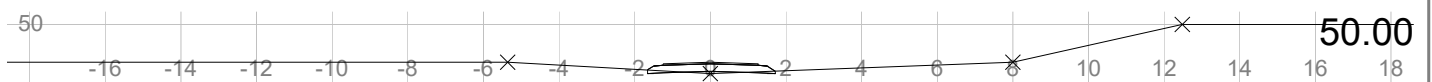
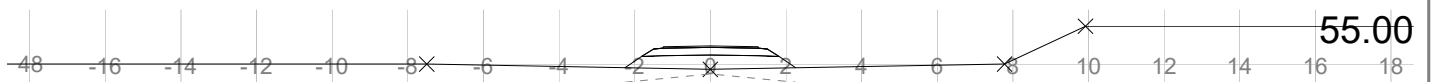
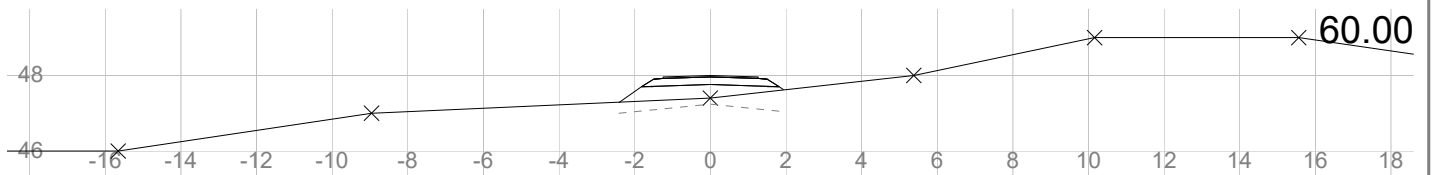
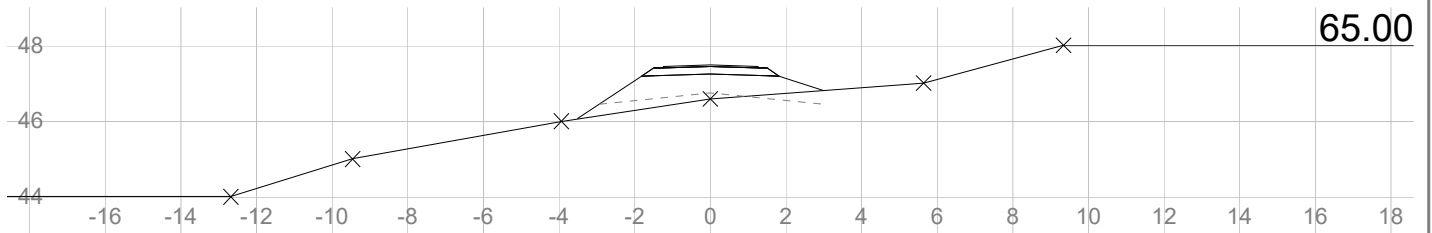
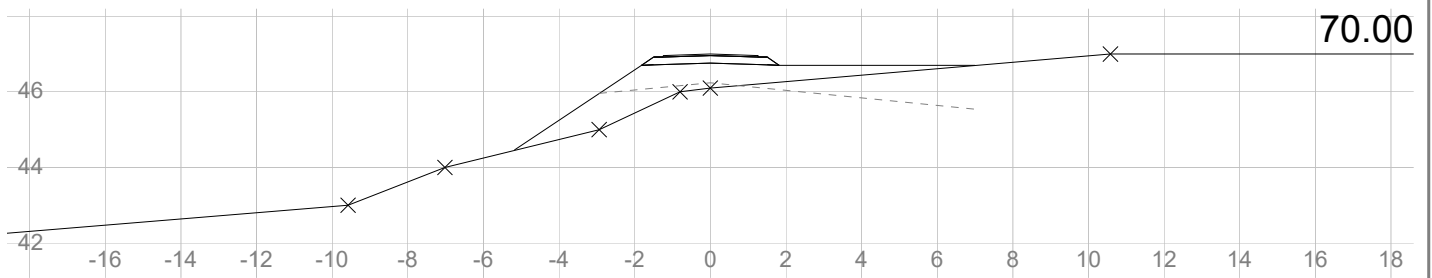
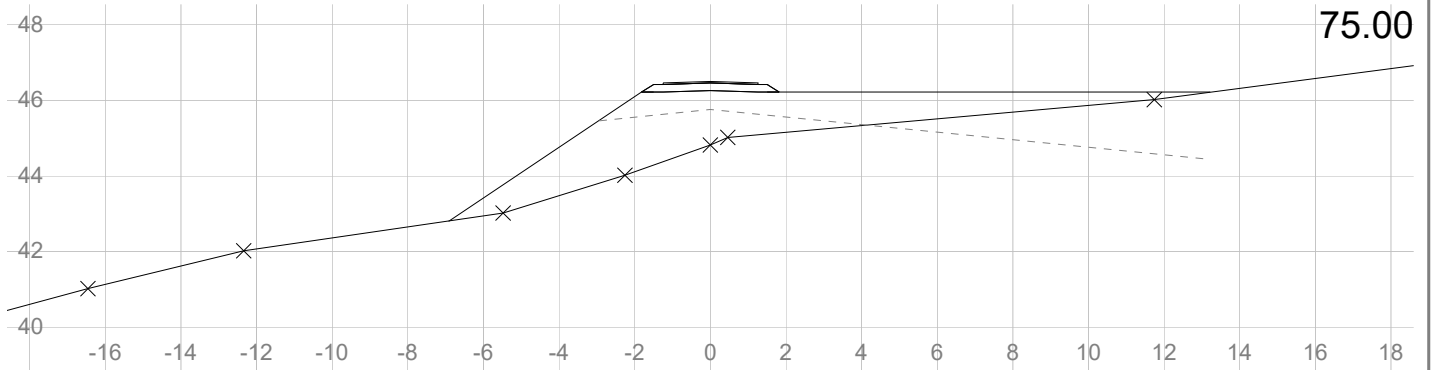
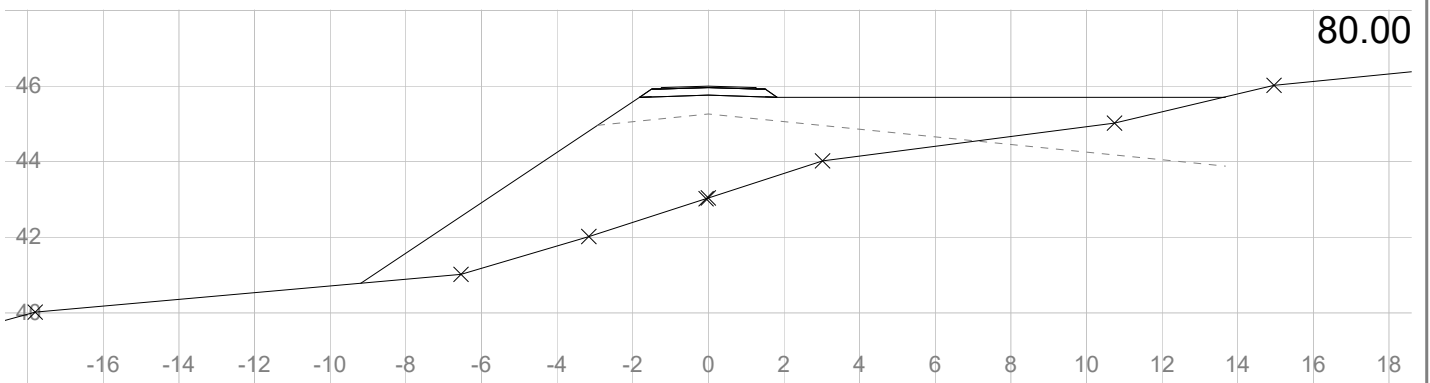






<b>Vacuri AS</b> Gangveg Tibben-Stemmegardshaugane Tverrprofil  <b>HOLON</b>	Tegnet av	Saksbehandler
	Sidemannskontr.	JEV
	Dato	Prosjektansvarlig
	Prosj.nr.	Målestokk
	Tegn.nr.	1: 200
	5	1: 200
	1	Rev.

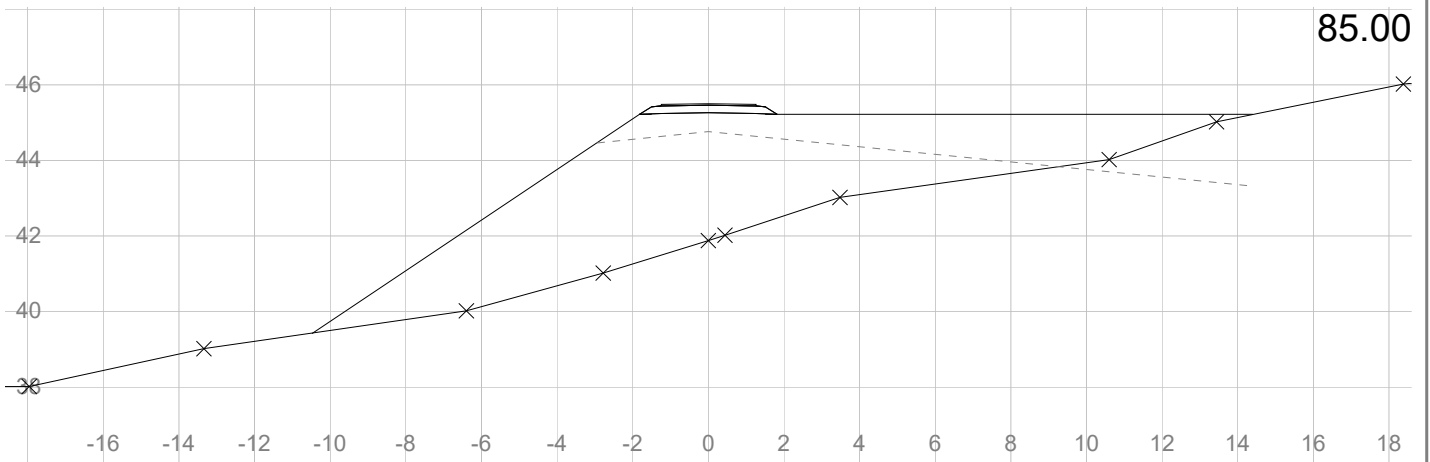





<b>Vacuri AS</b> <b>Gangveg Tibben-Stemmegardshaugane</b> Tverrprofil  <b>HOLON</b>	Tegnet av	Saksbehandler
	Sidemannskontr.	Prosjektansvarlig
	Dato	Målestokk
	Prosj.nr.	1: 200
	Tegn.nr.	1: 200
	5	Rev.
	2	

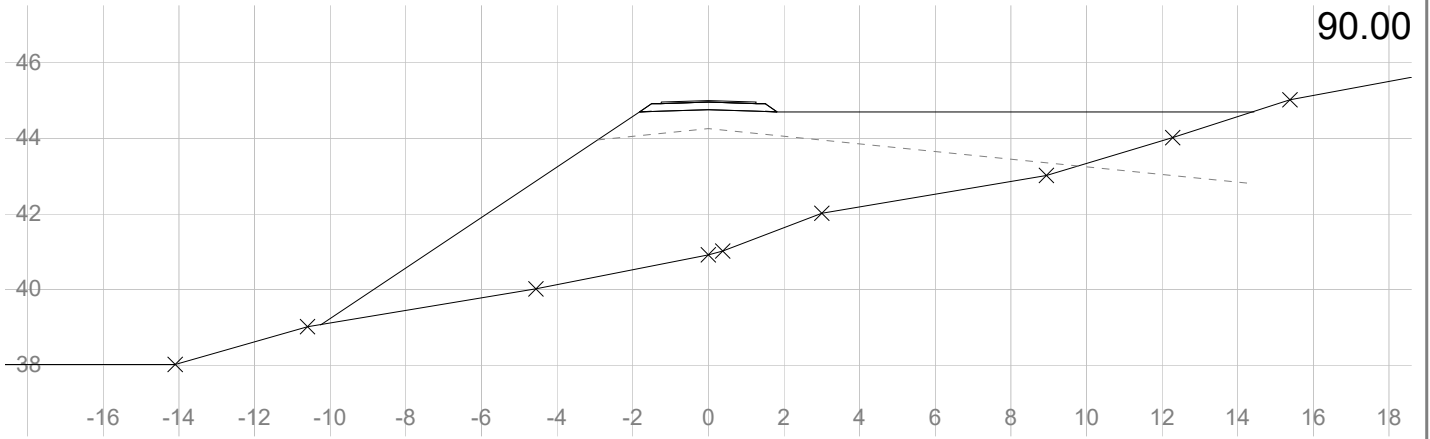






<b>Vacuri AS</b> Gangveg Tibben-Stemmegardshaugane Tverrprofil  <b>HOLON</b>	Tegnet av	Saksbehandler
	Sidemannskontr.	JEV
	Dato	Prosjektansvarlig
	Prosj.nr.	Målestokk
	5	1: 200
	Tegn.nr.	1: 200
	3	Rev.

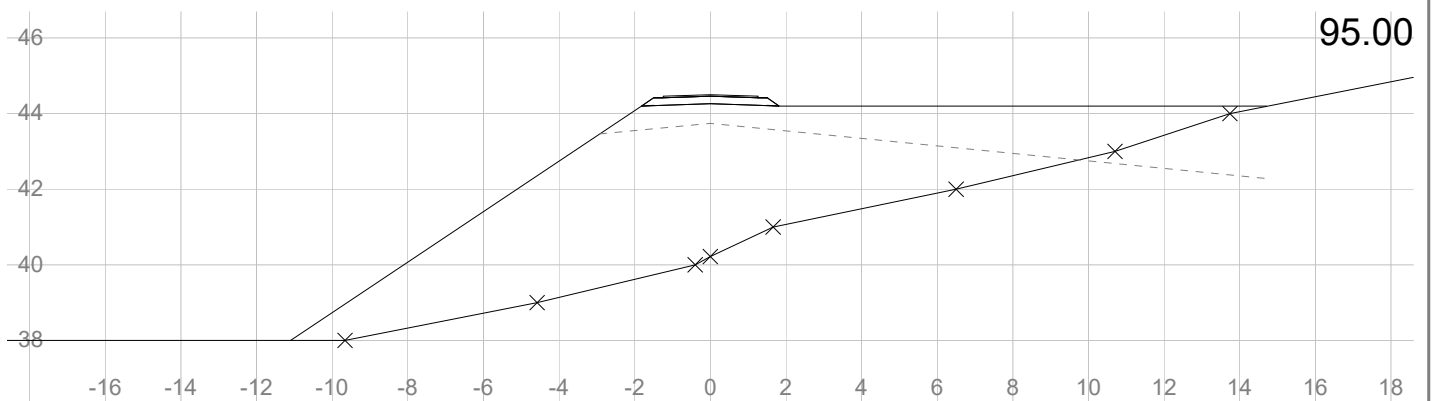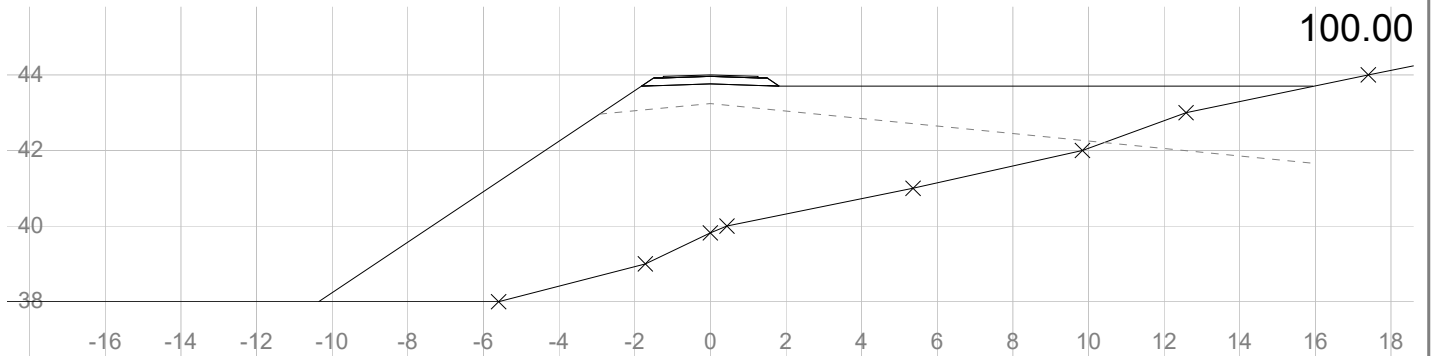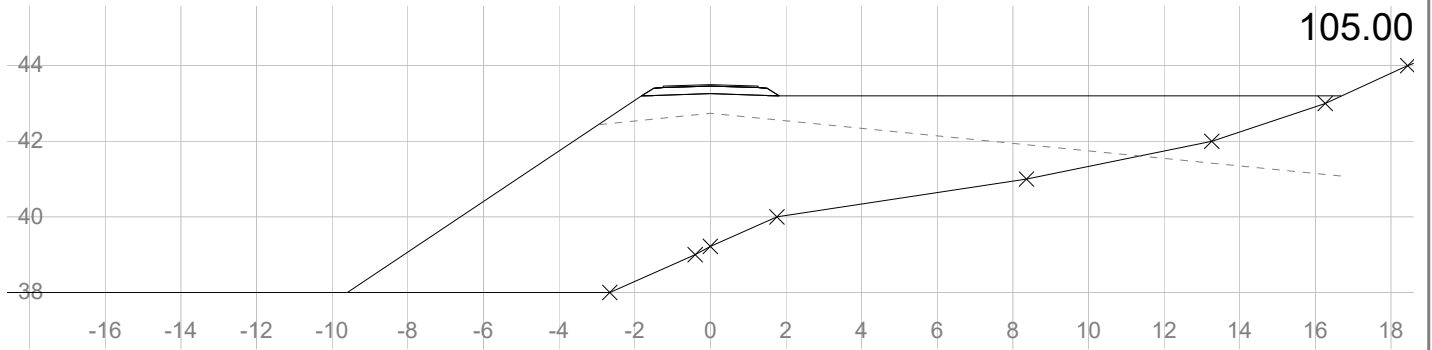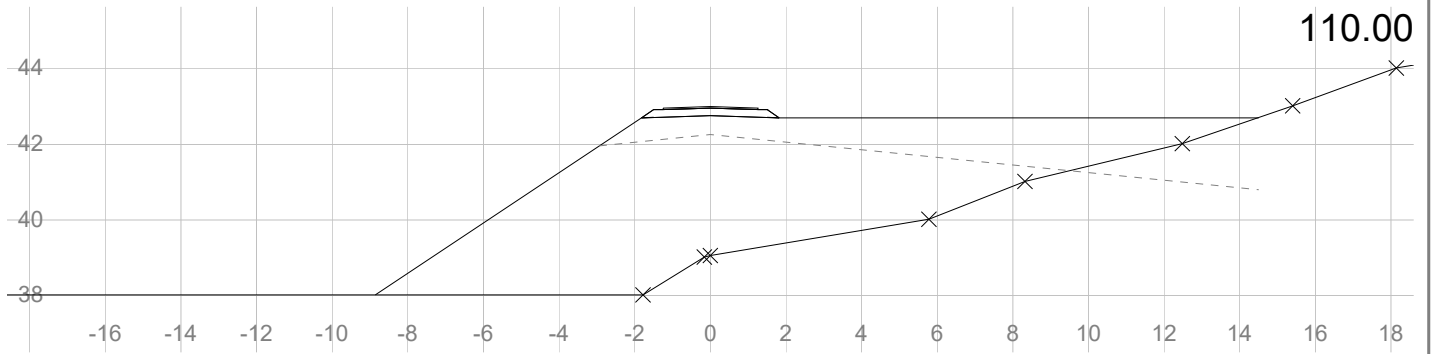


<b>Vacuri AS</b> Gangveg Tibben-Stemmegardshaugane Tverrrprofil  <b>HOLON</b>	Tegnet av	Saksbehandler
	Sidemannskontr.	JEV
	Dato	Prosjektansvarlig
	Prosj.nr.	Målestokk
	5	1: 200
		1: 200
	Tegn.nr.	Rev.
	4	

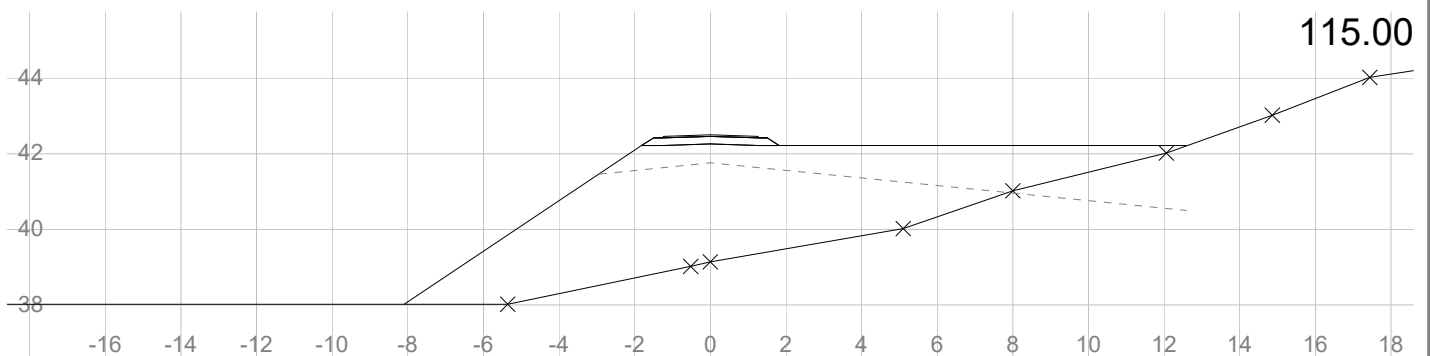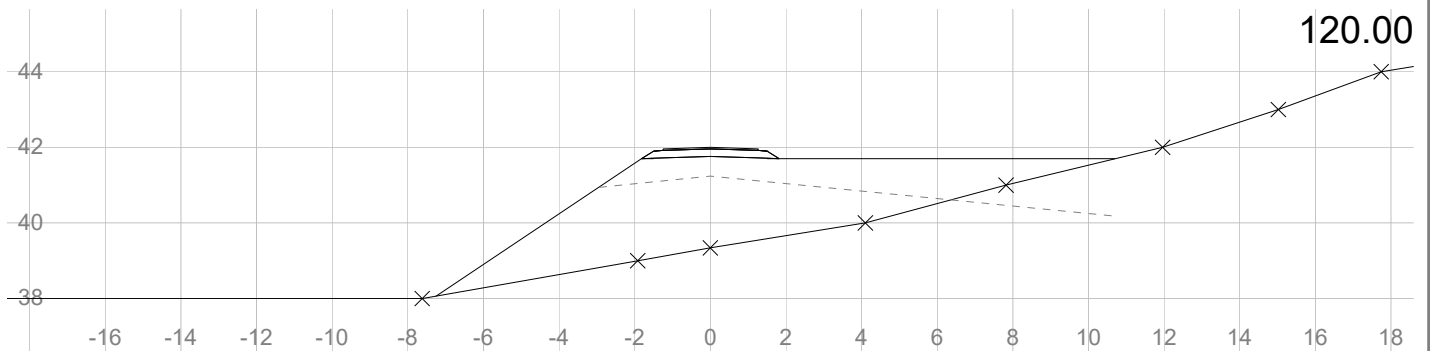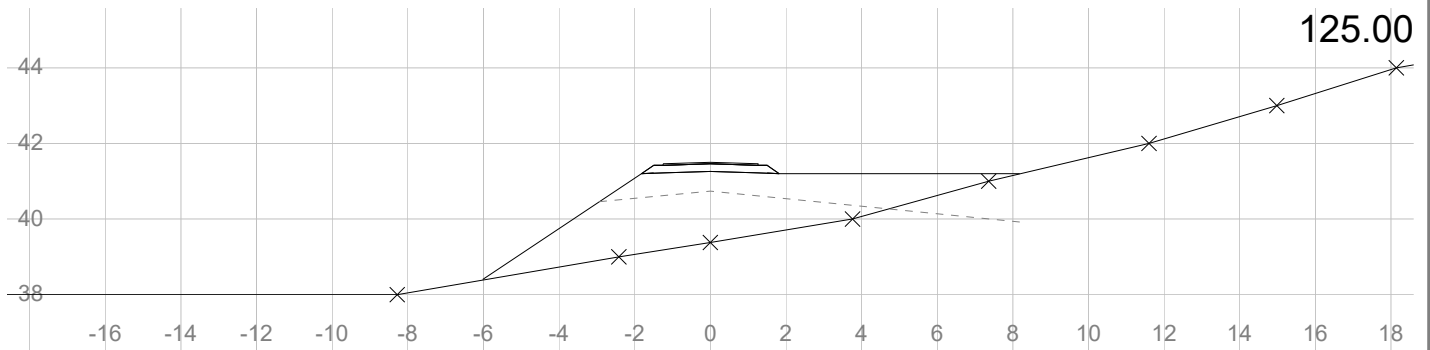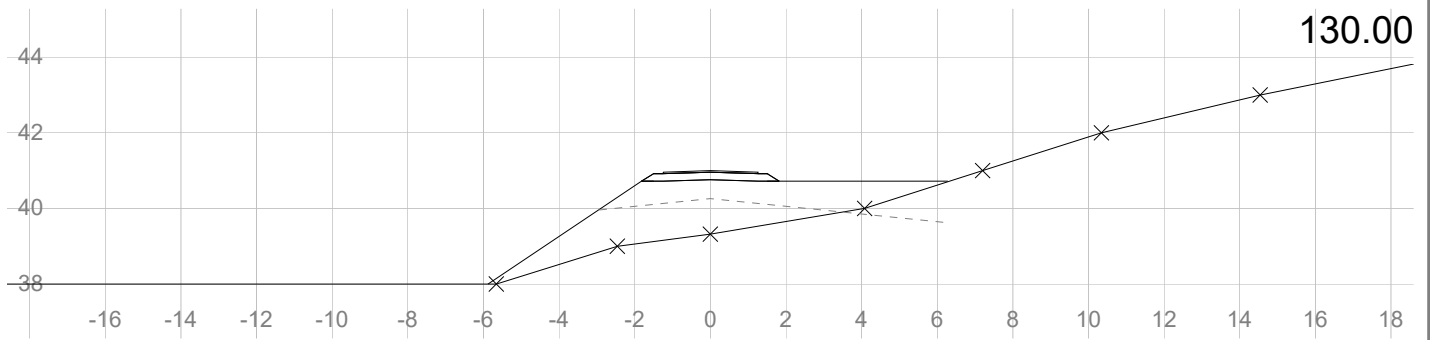


<b>Vacuri AS</b> Gangveg Tibben-Stemmegardshaugane Tverrprofil  <b>HOLON</b>	Tegnet av	Saksbehandler
	Sidemannskontr.	JEV
	Dato	Prosjektansvarlig
	Prosj.nr.	Målestokk
	Tegn.nr.	Rev.
	5	1: 200 1: 200
	5	

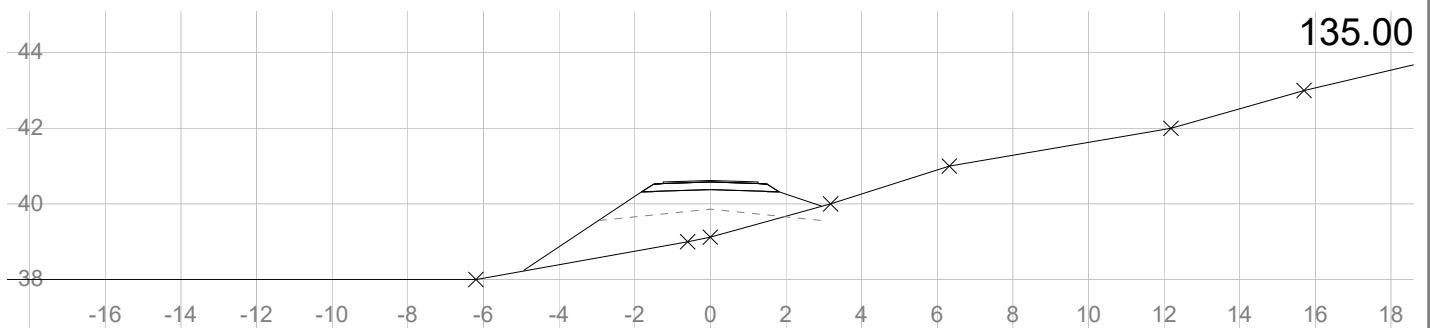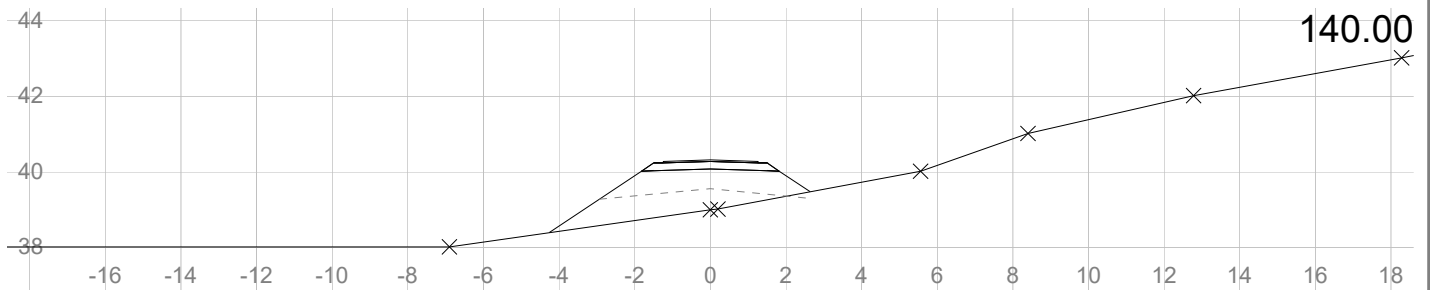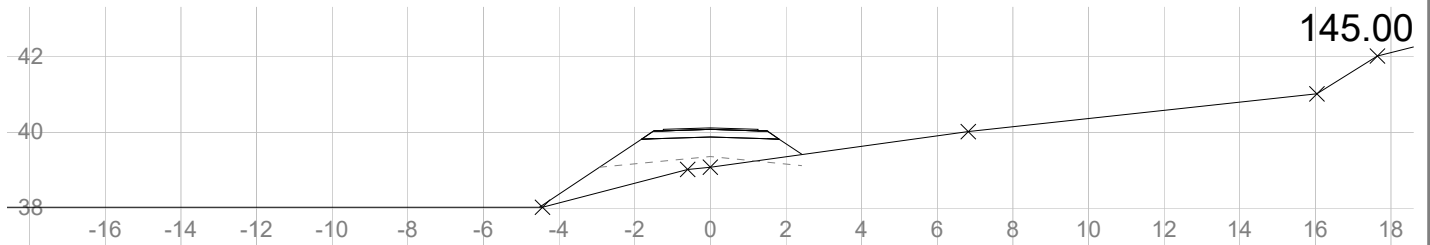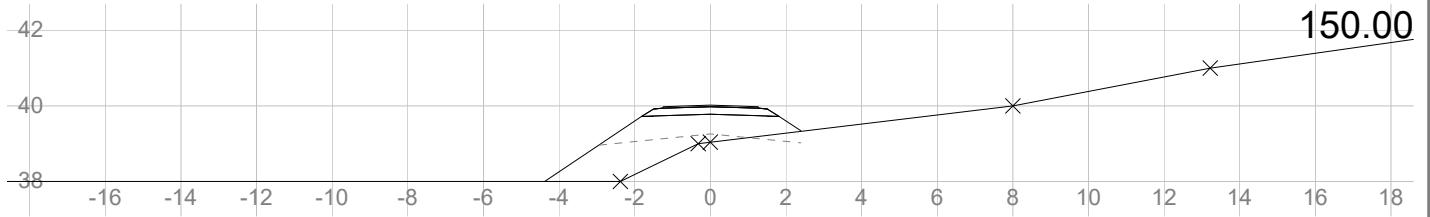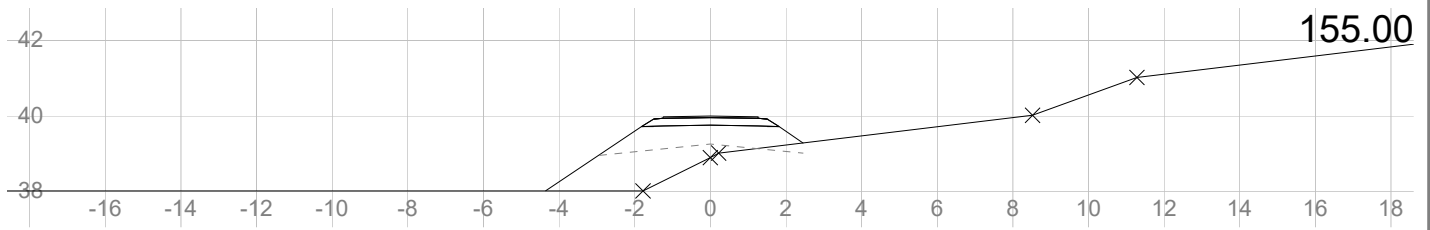


<b>Vacuri AS</b> Gangveg Tibben-Stemmegardshaugane Tverrprofil  <b>HOLON</b>	Tegnet av	Saksbehandler
	Sidemannskontr.	JEV
	Dato	Prosjektansvarlig
	Prosj.nr.	Målestokk
	5	1: 200
	Tegn.nr.	1: 200
6	Rev.	

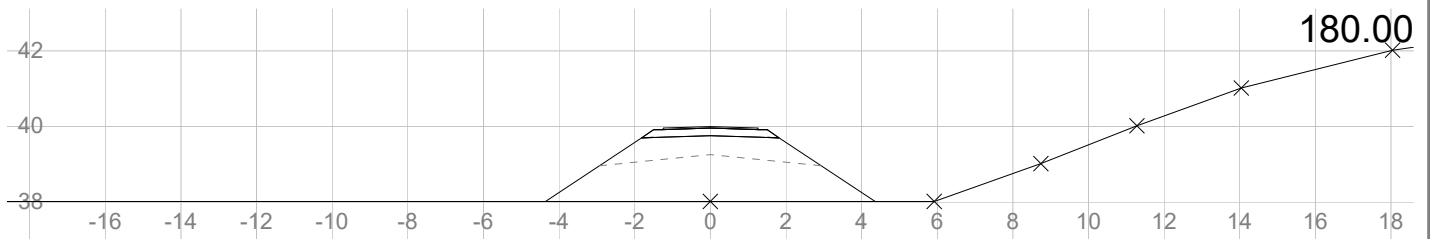


180.00

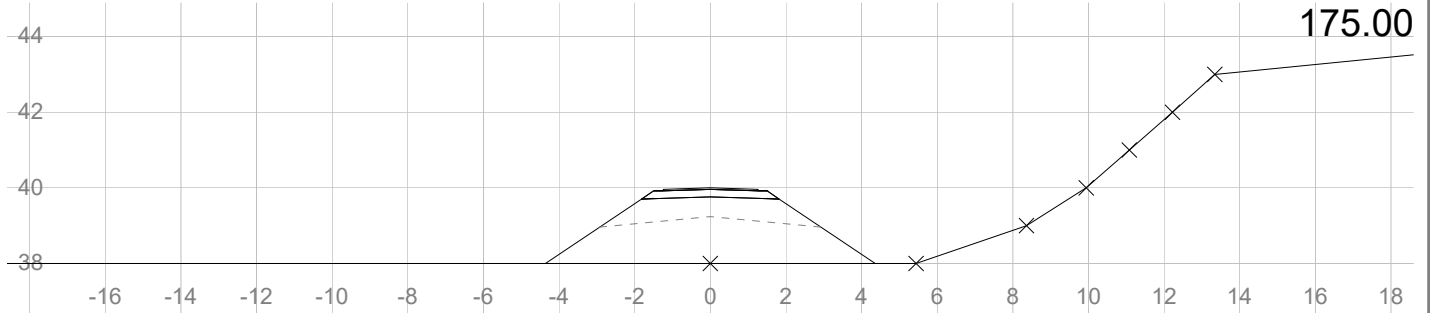


175.00

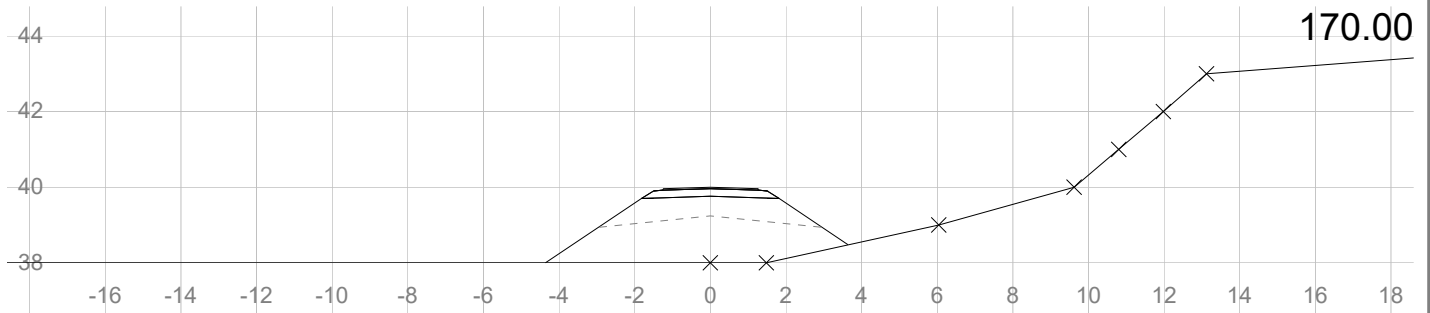

170.00





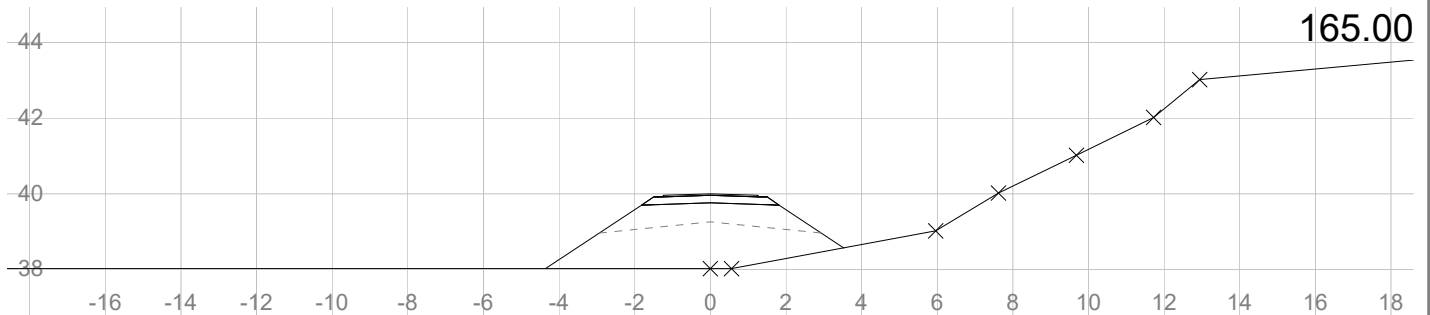


165.00

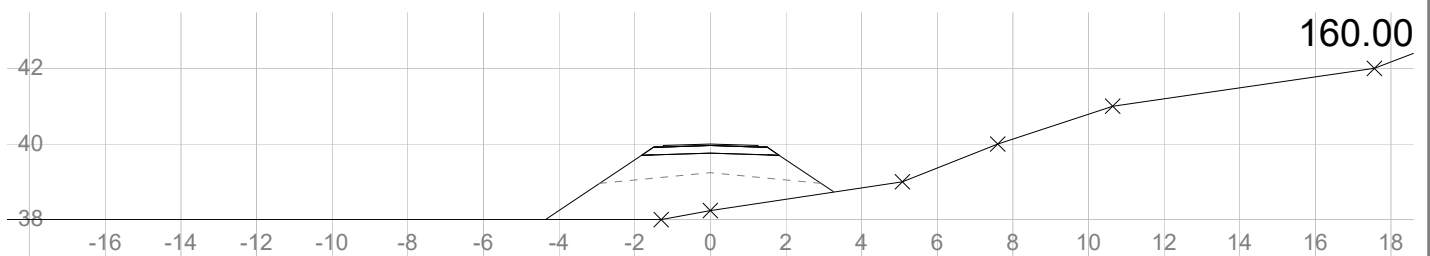





160.00

<b>Vacuri AS</b> Gangveg Tibben-Stemmegardshaugane Tverrprofil  <b>HOLON</b>	Tegnet av	Saksbehandler
	Sidemannskontr.	JEV
	Dato	Prosjektansvarlig
	Prosj.nr.	Målestokk
	Tegn.nr.	Rev.
	5	1: 200
	7	1: 200

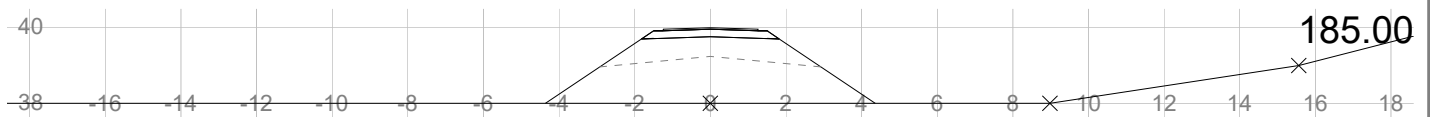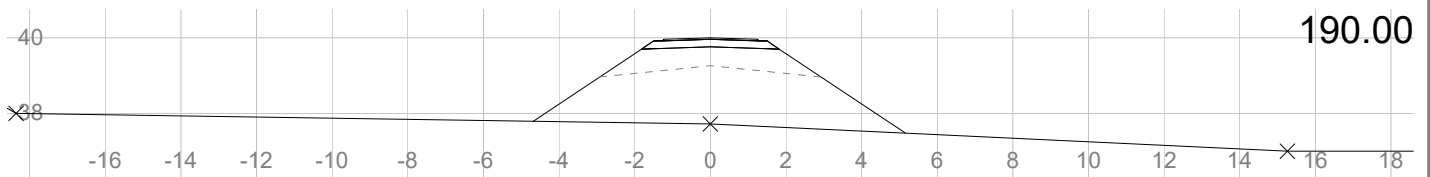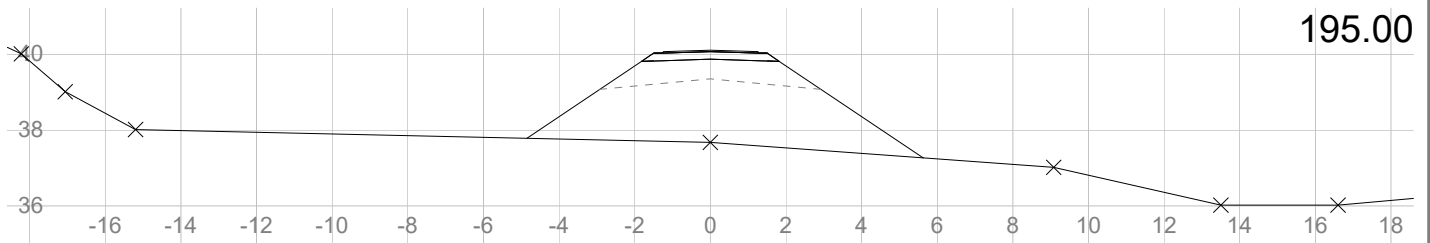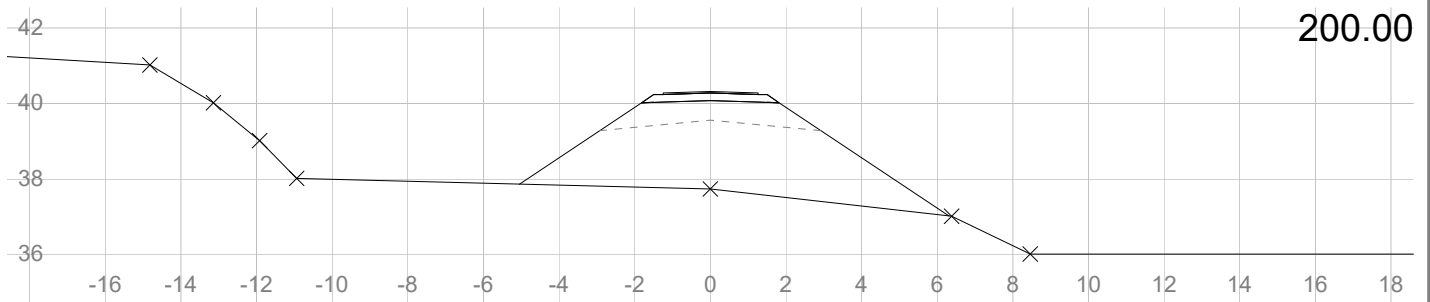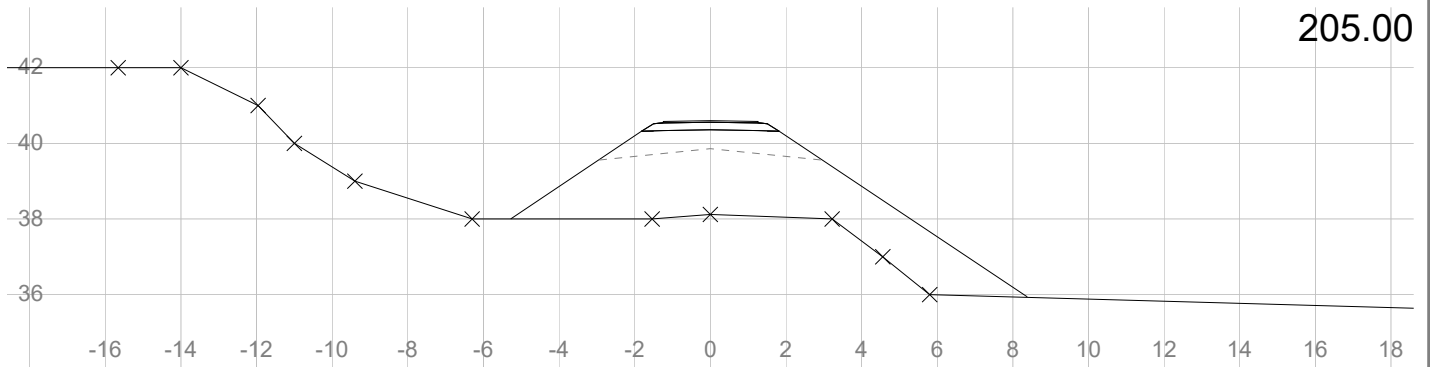

<b>Vacuri AS</b> Gangveg Tibben-Stemmegardshaugane Tverrprofil  <b>HOLON</b>	Tegnet av	Saksbehandler
	Sidemannskontr.	Prosjektansvarlig
	Dato	Målestokk
	Prosj.nr.	1: 200
	Tegn.nr.	1: 200
	8	Rev.



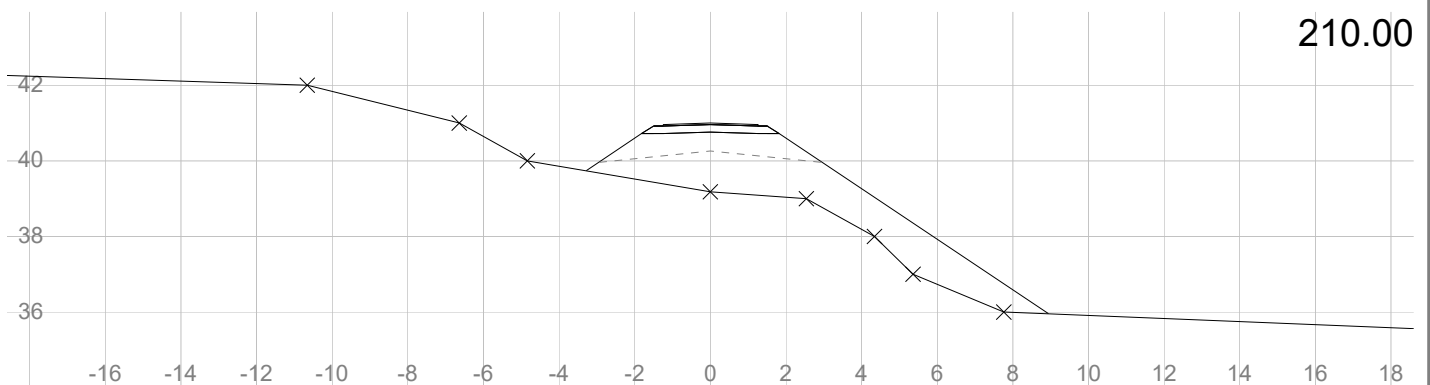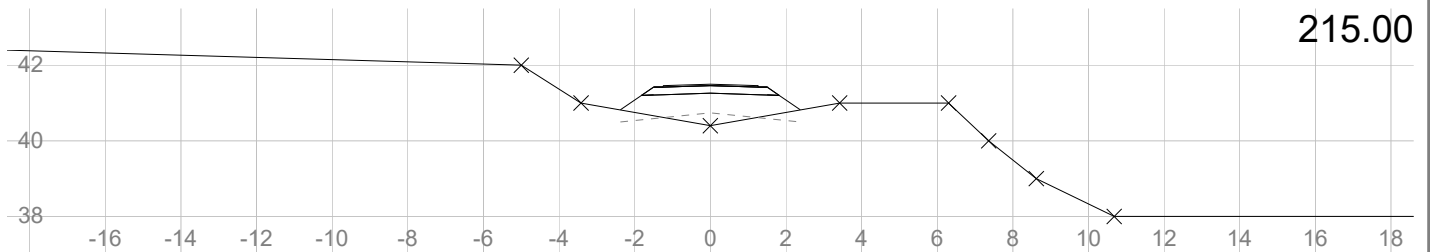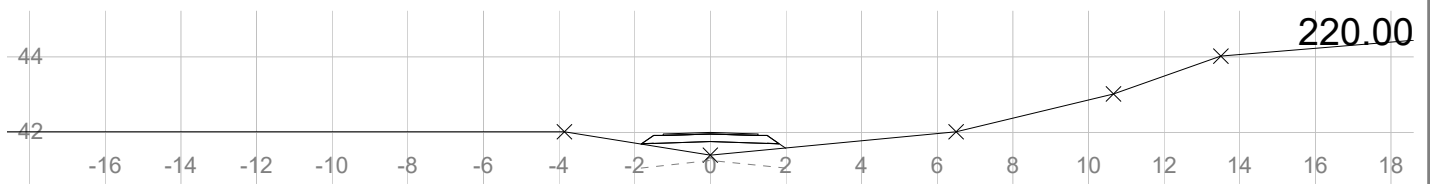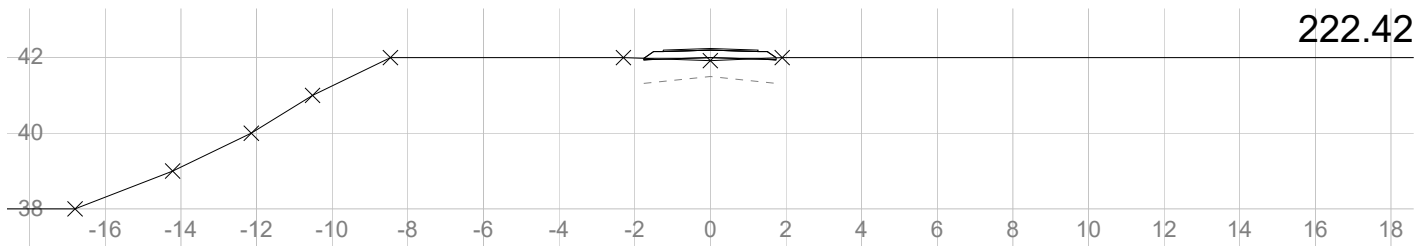

<b>Vacuri AS</b> Gangveg Tibben-Stemmegardshaugane Tverrprofil  <b>HOLON</b>	Tegnet av	Saksbehandler
	Sidemannskontr.	JEV
	Dato	Prosjektansvarlig
	Prosj.nr.	Målestokk
	Tegn.nr.	Rev.
	5	1: 200
	9	1: 200