


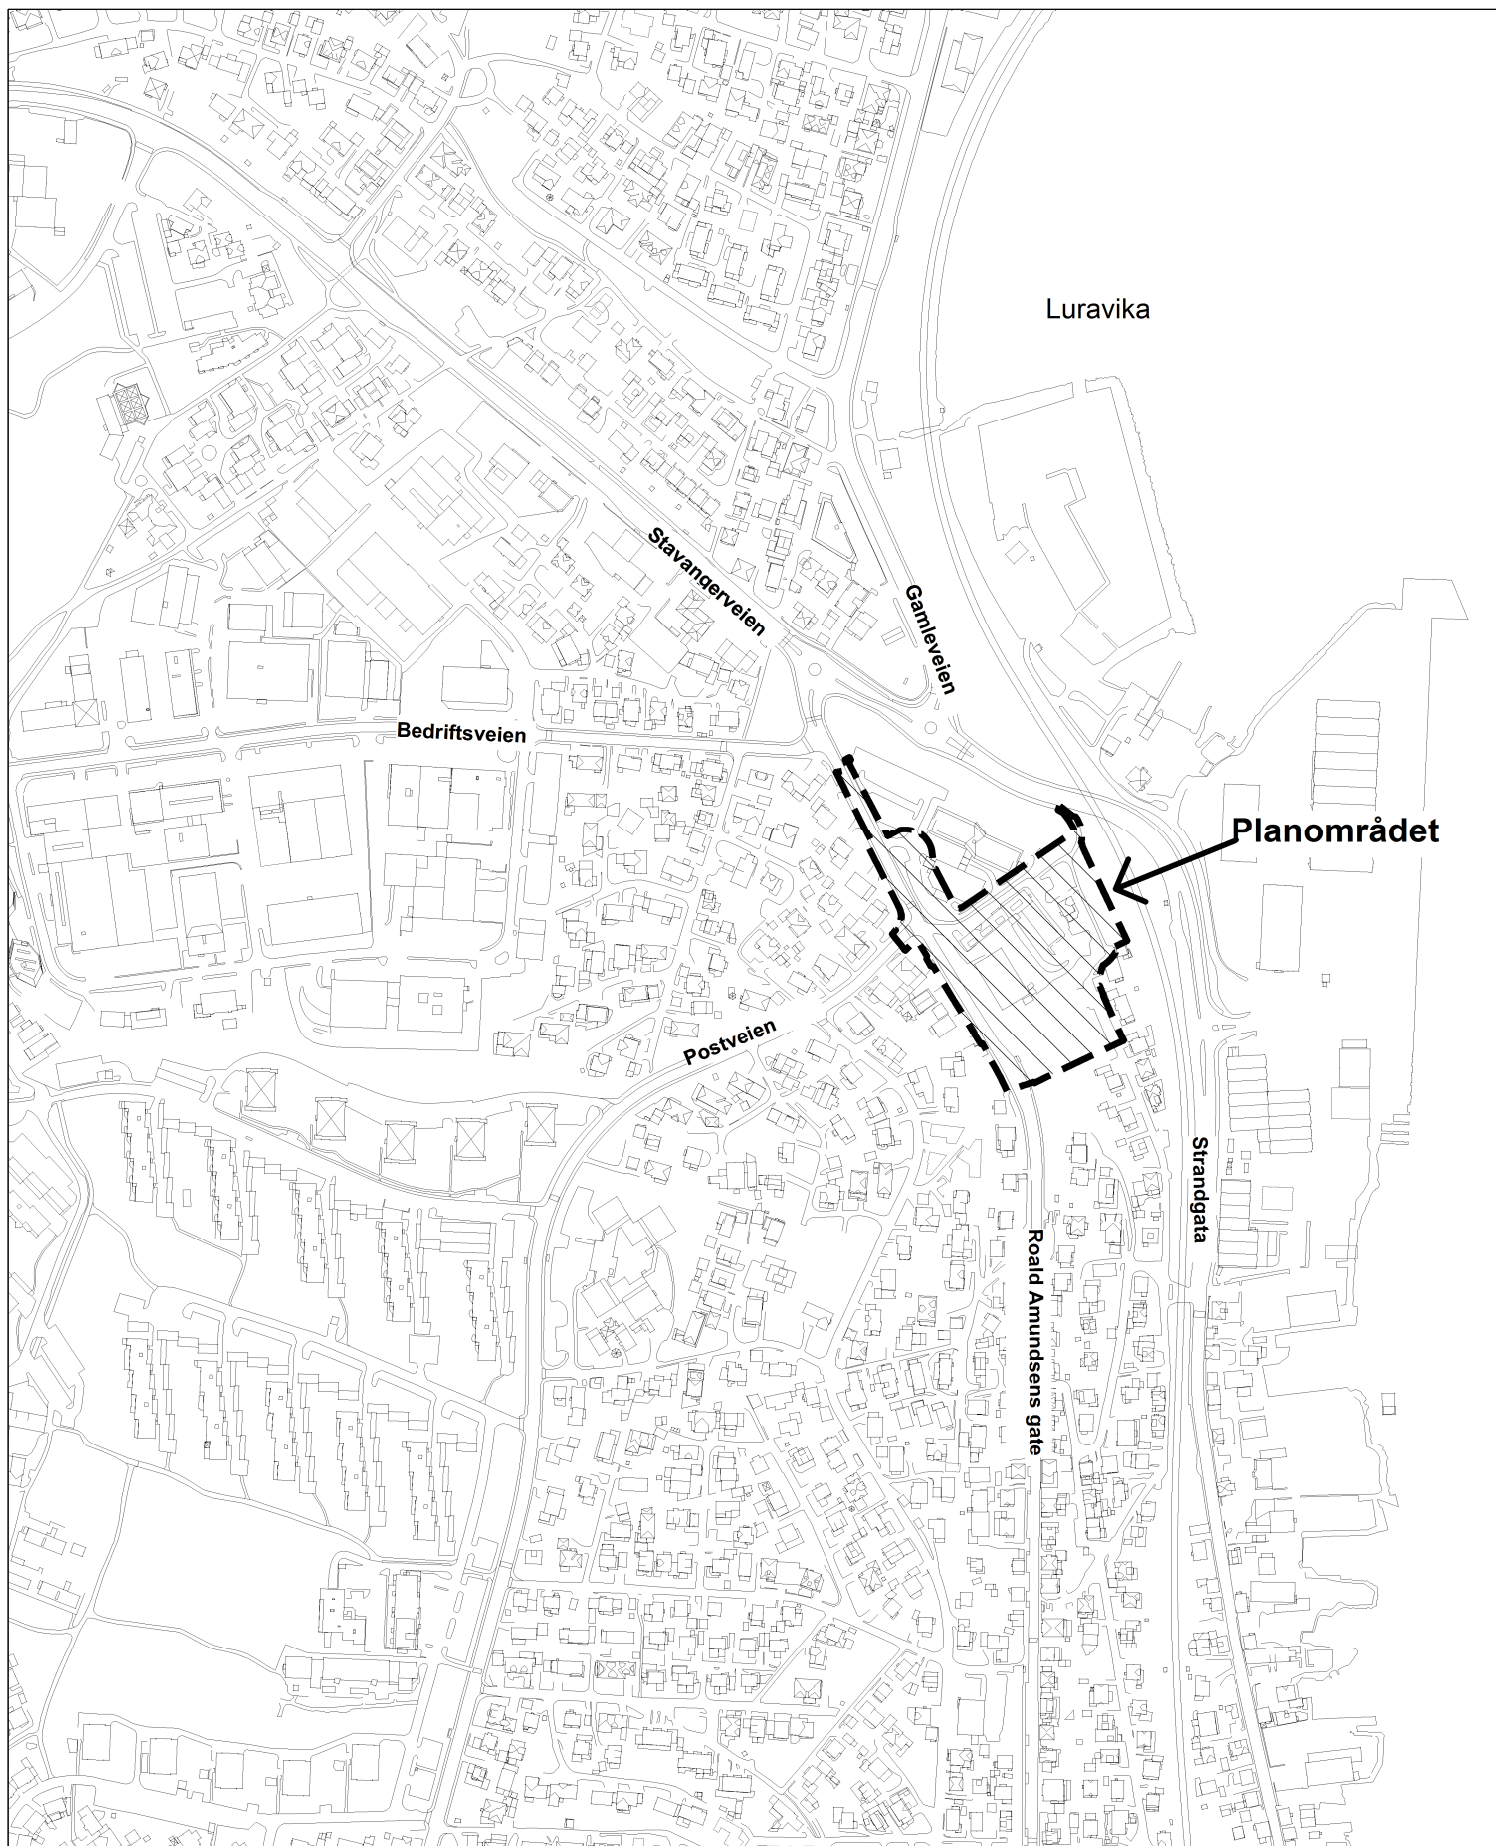

Oversiktskart

**Plan 202308 - Detaljregulering for Roald Amundsens gate 113,
gnr 69 bnr 203 og 496**

MÅLESTOKK 1:5000

PLANSJEFEN 29.06.2023



NORD