
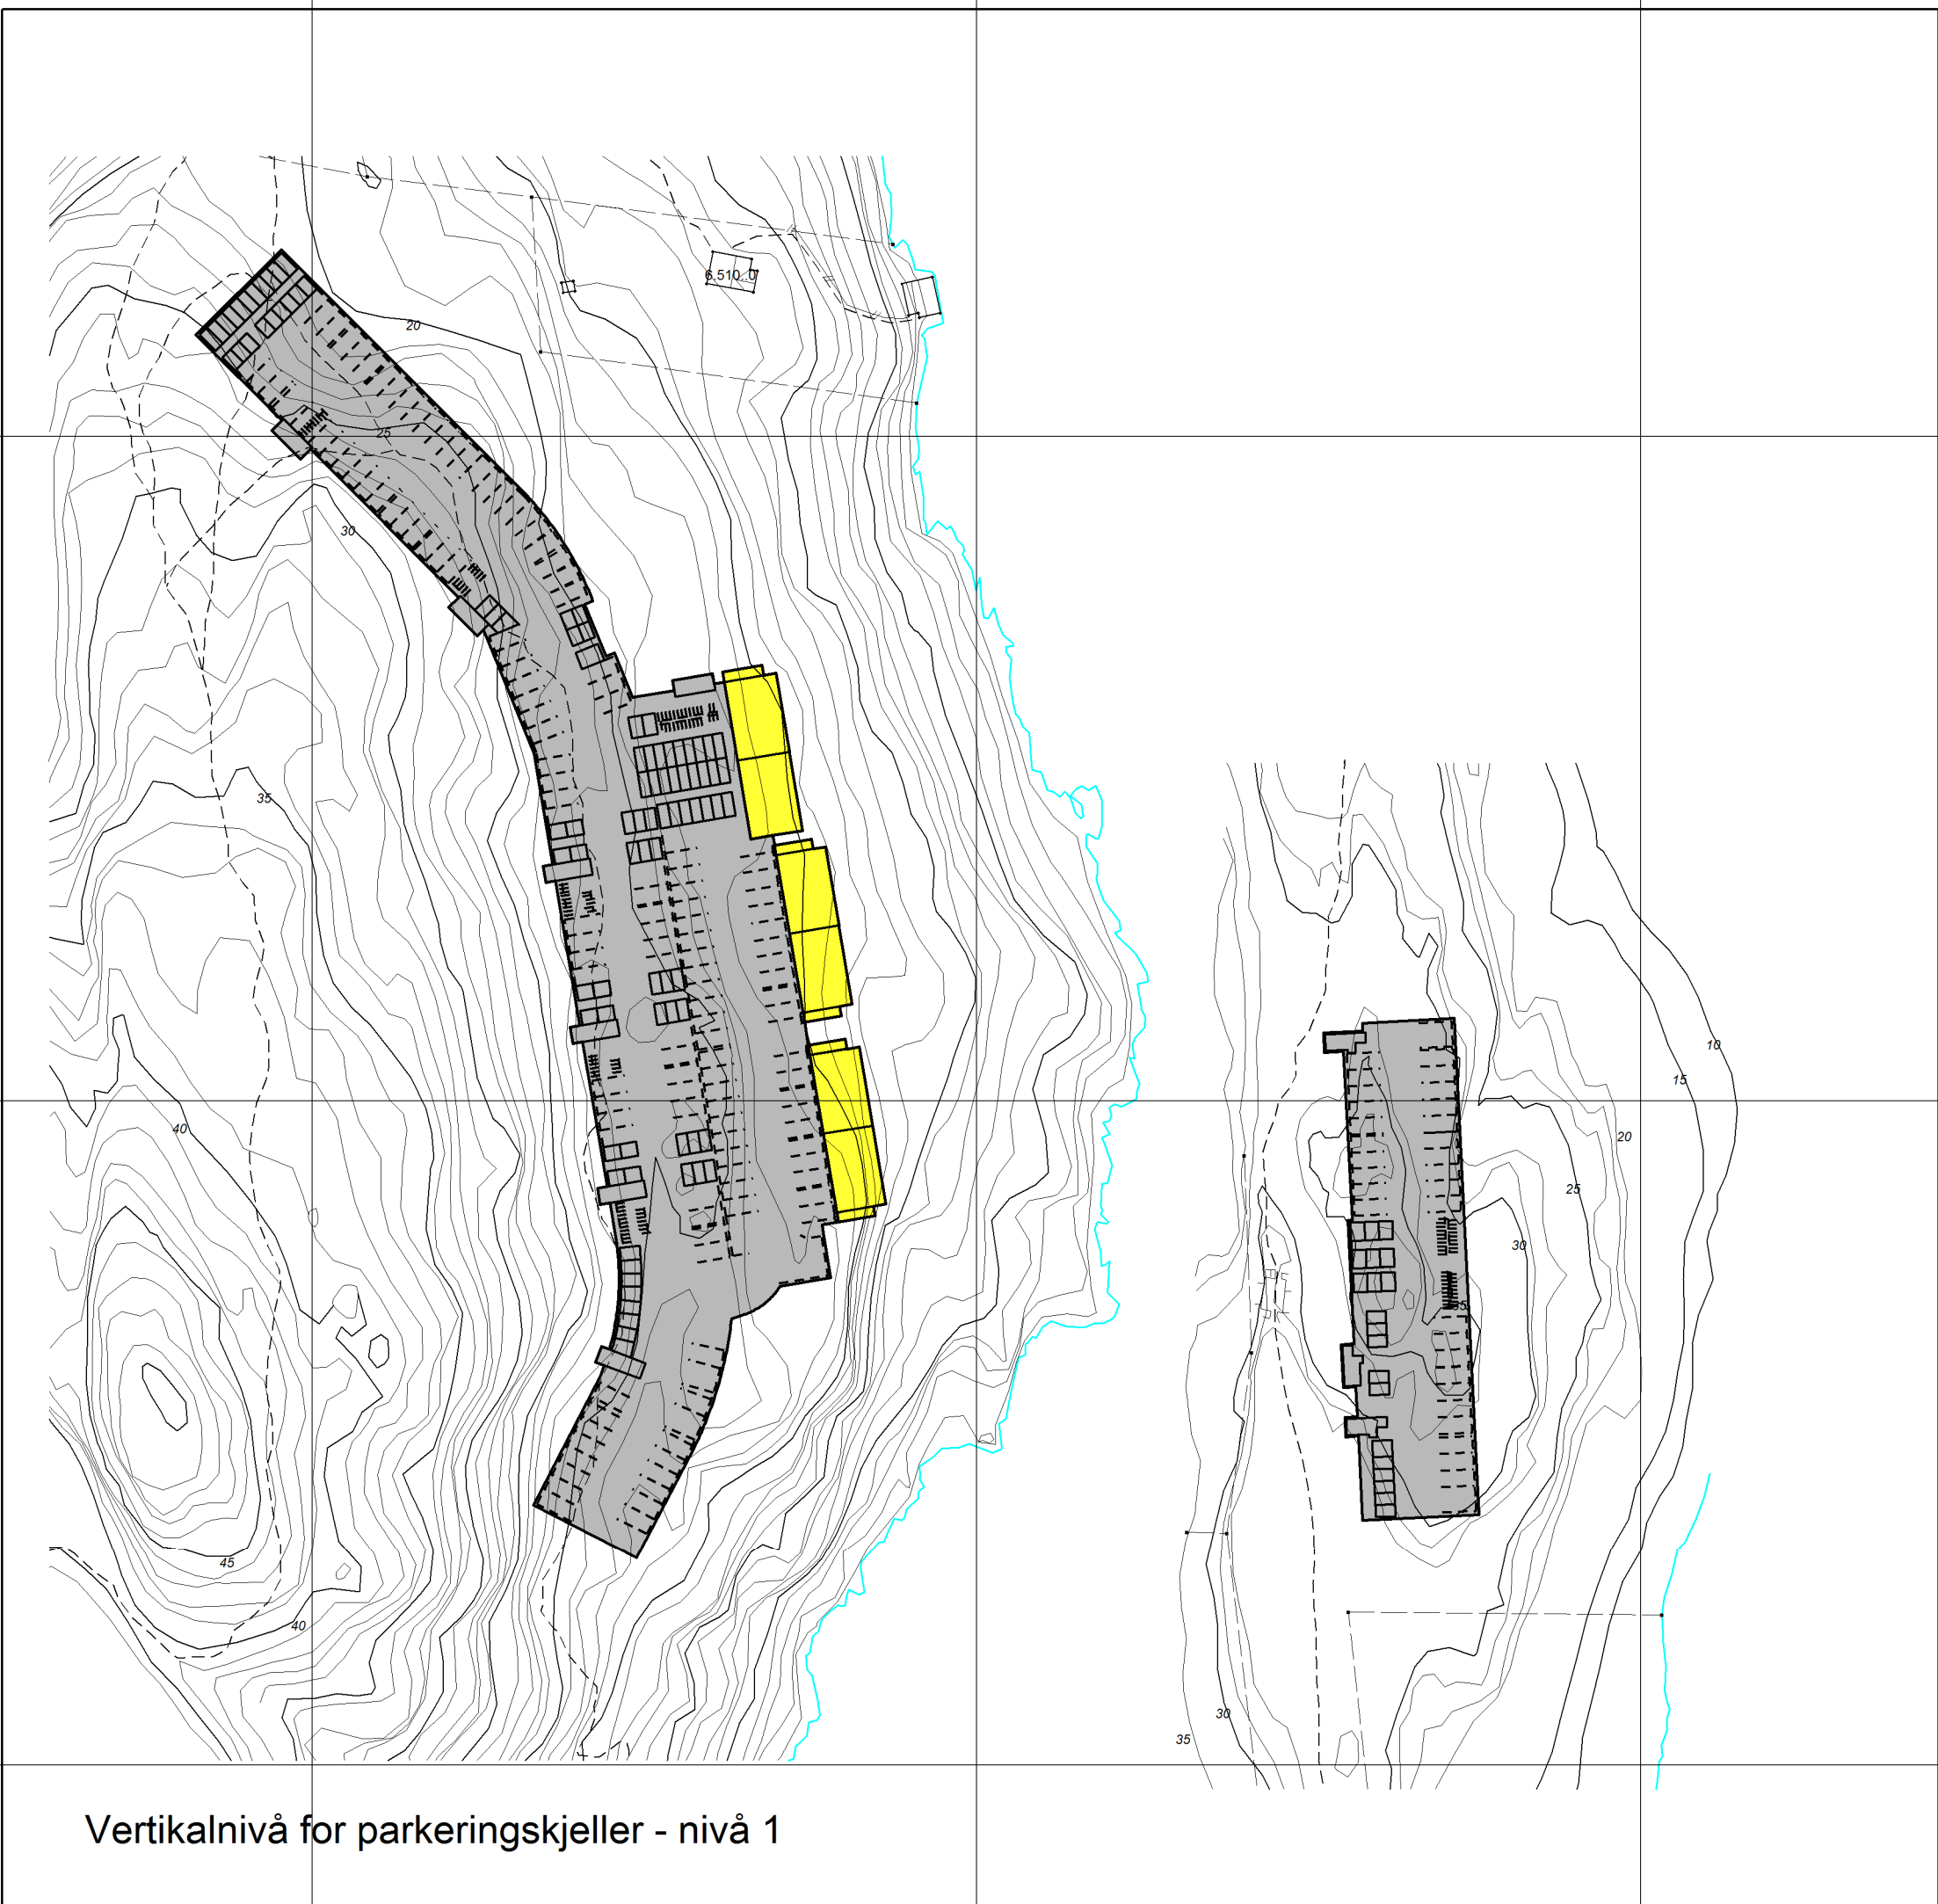


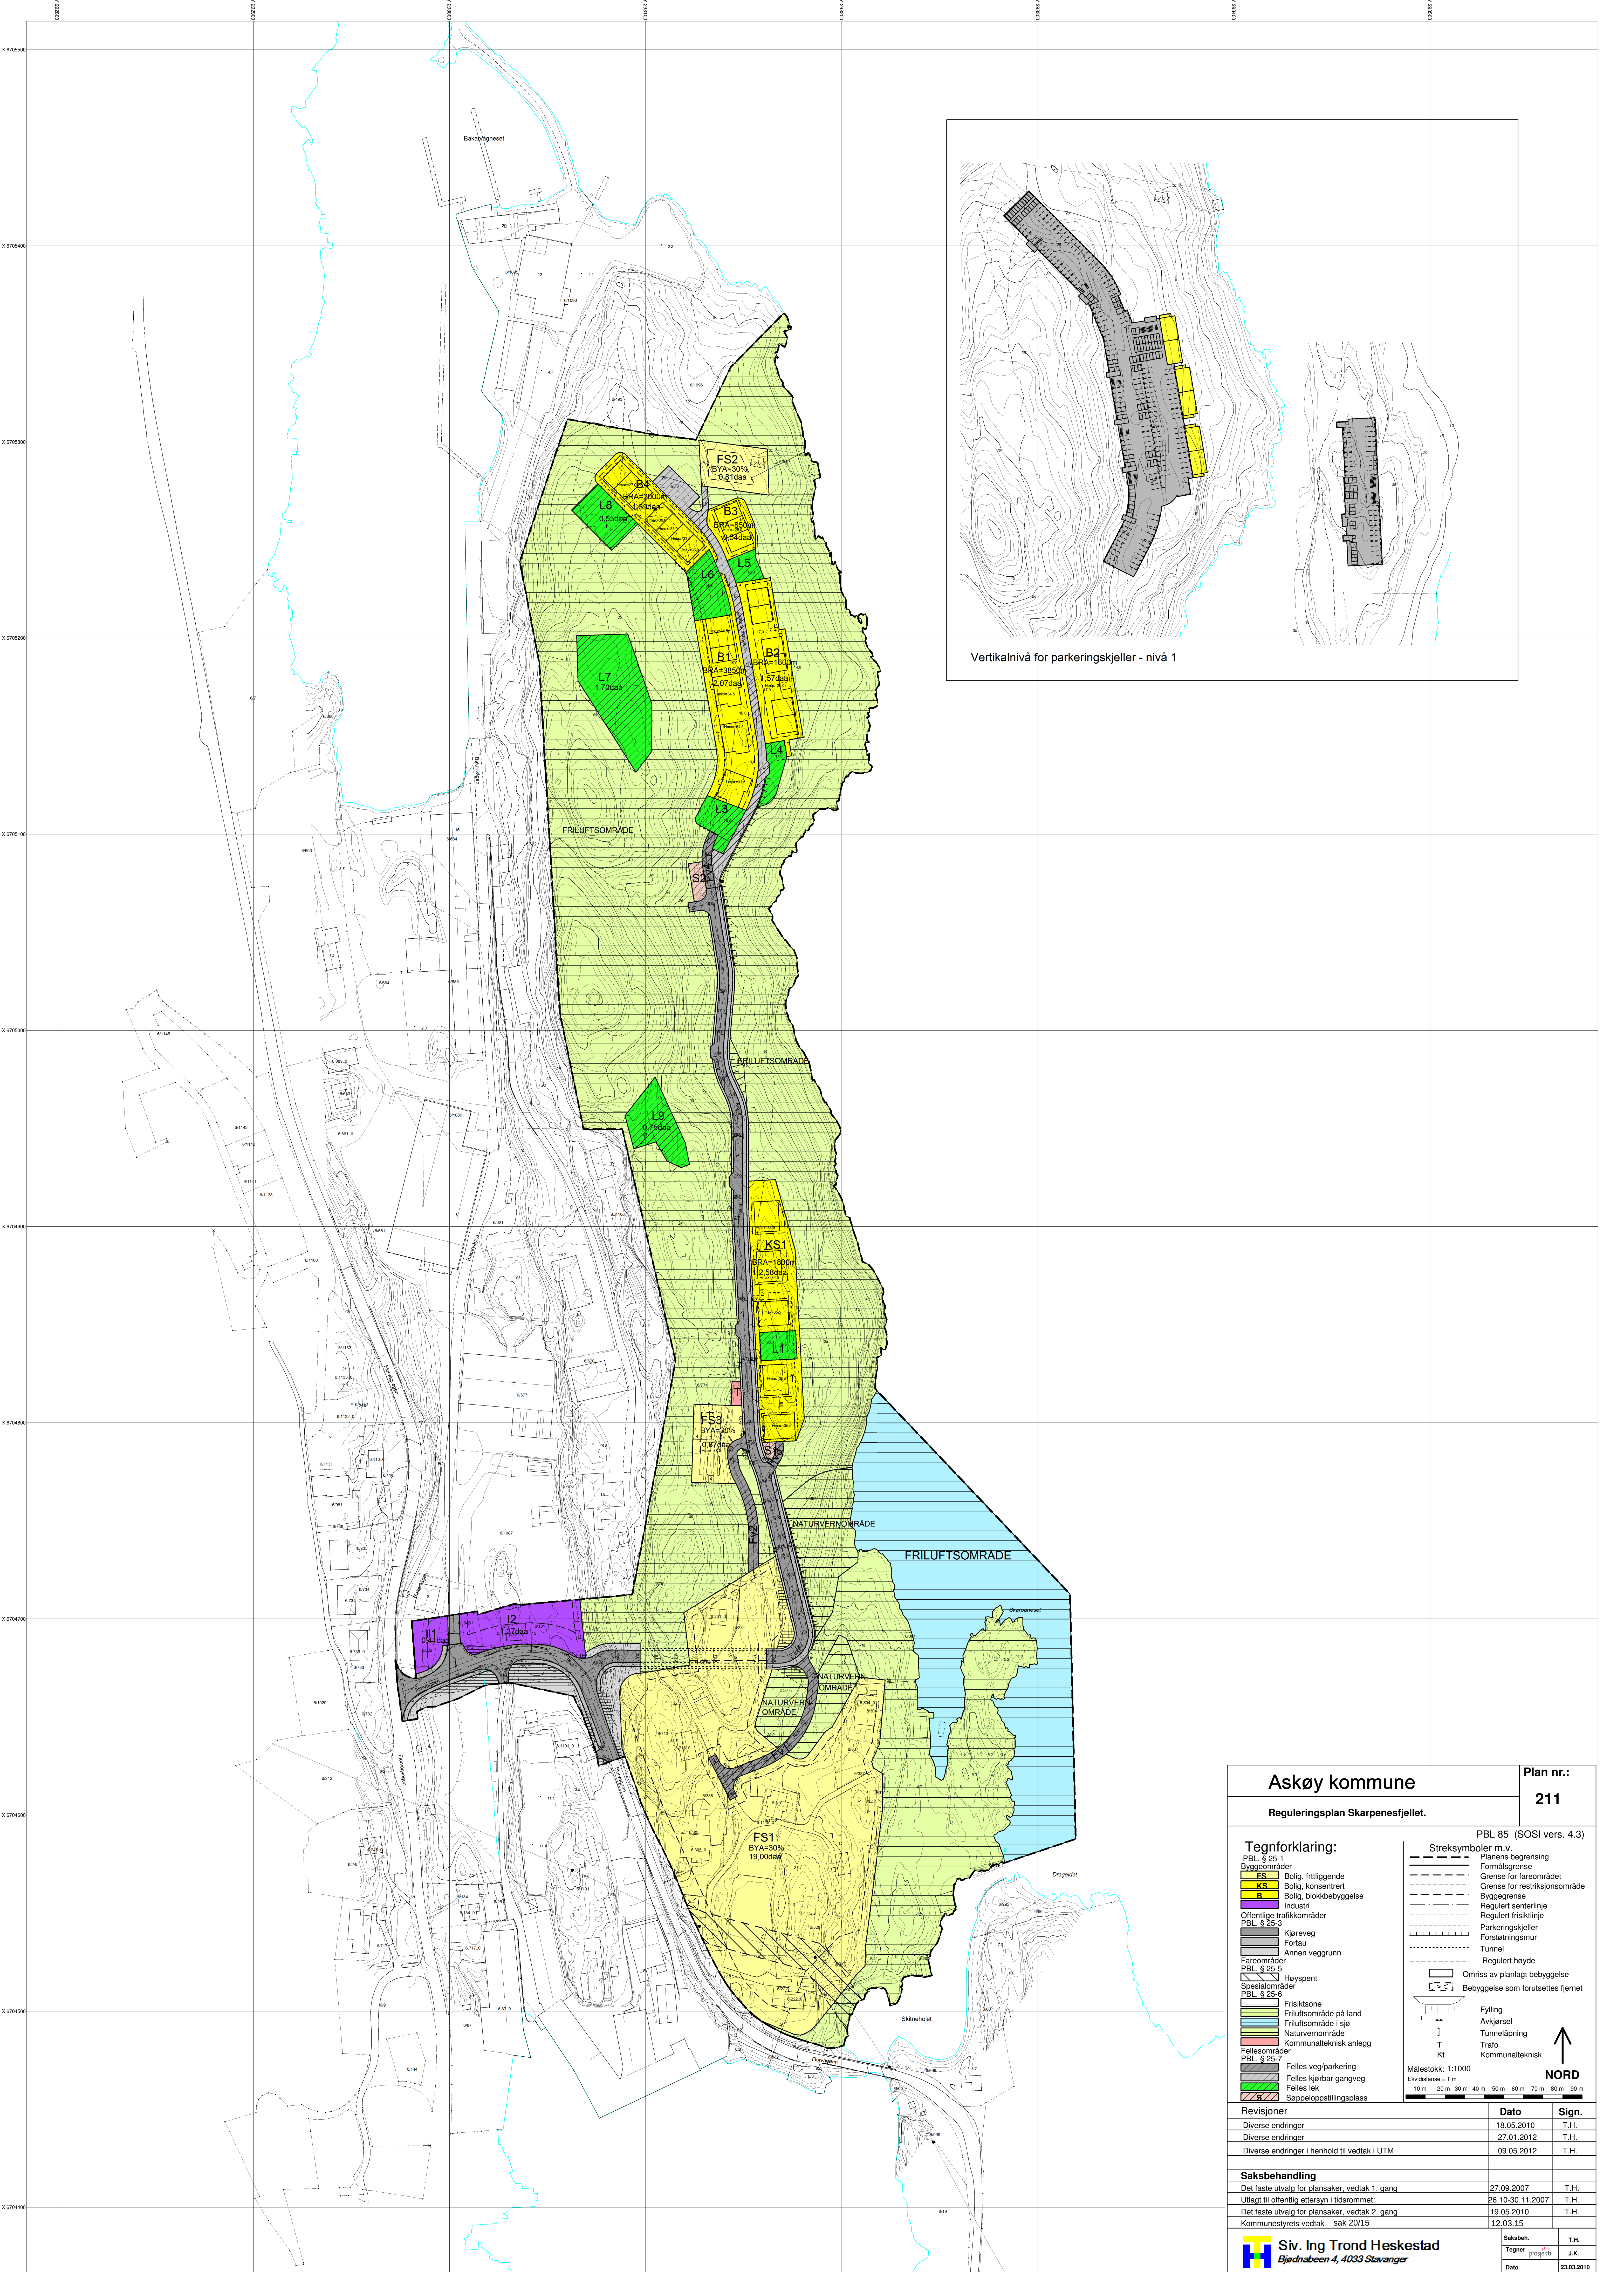

Askøy kommune

Reguleringsplan Skarpenestjellet.

Plan nr.:  
211

Tegnforklaring:

PBL § 25-1

Bygeområder

FS Bolig, fritliggende

KS Bolig, konsentrert

B Bolig, blokkbebyggelse

Industri

Offentlige trafikkområder

PBL § 25-3

Kjøreveg

Fortau

Annenn veggrunn

Fareområder

PBL § 25-5

Hayspent

Spesialområder

PBL § 25-6

Frisktsone

Friluftsområde på land

Friluftsområde i sjø

Naturvernrområde

Kommunaleknisk anlegg

Fellesområder

PBL § 25-7

Felles veg/parkering

Felles kjørbær gangveg

Felles lek

S Søppeloppstillingsplass

Streksymboler m.v. (SOSI vers. 4.3)

Planens begrensning

Formålsgrænse

Grænse for fareområdene

Grænse for restriksjonsområde

Byggelgrense

Regulert senterlinje

Regulert friskitlinje

Parkeringsskjeller

Forstøtningsmur

Tunnel

Regulert høyde

Omriss av planlagt bebyggelse

Bebyggelse som forutsettes fjernet

Fylling

Avkjørsel

Tunnelåpning

Trafal

Kommunaleknisk

Målestokk: 1:1000

Ekvidistanse = 1 m

10 m 20 m 30 m 40 m 50 m 60 m 70 m 80 m 90 m

NORD

Revisjoner

Diverse endringer

Diverse endringer

Diverse endringer i henhold til vedtak i UTM

Saksbehandling

Det faste utvalg for plansaker, vedtak 1. gang

Utlagt til offentlig ettersyn i tidsrommet

Det faste utvalg for plansaker, vedtak 2. gang

Kommunestyrets vedtak sak 20/15

Dato

18.05.2010

27.01.2012

09.05.2012

27.09.2007

26.10.30.11.2007

19.05.2010

12.03.15

Sign.

T.H.

T.H.

T.H.

T.H.

T.H.

T.H.

T.H.

Saksbeh.

Tagner

Dato

Siv. Ing Trond Heskestad

Bjørnhaugen 4, 4033 Stavanger

prosjekt

23.03.2010