
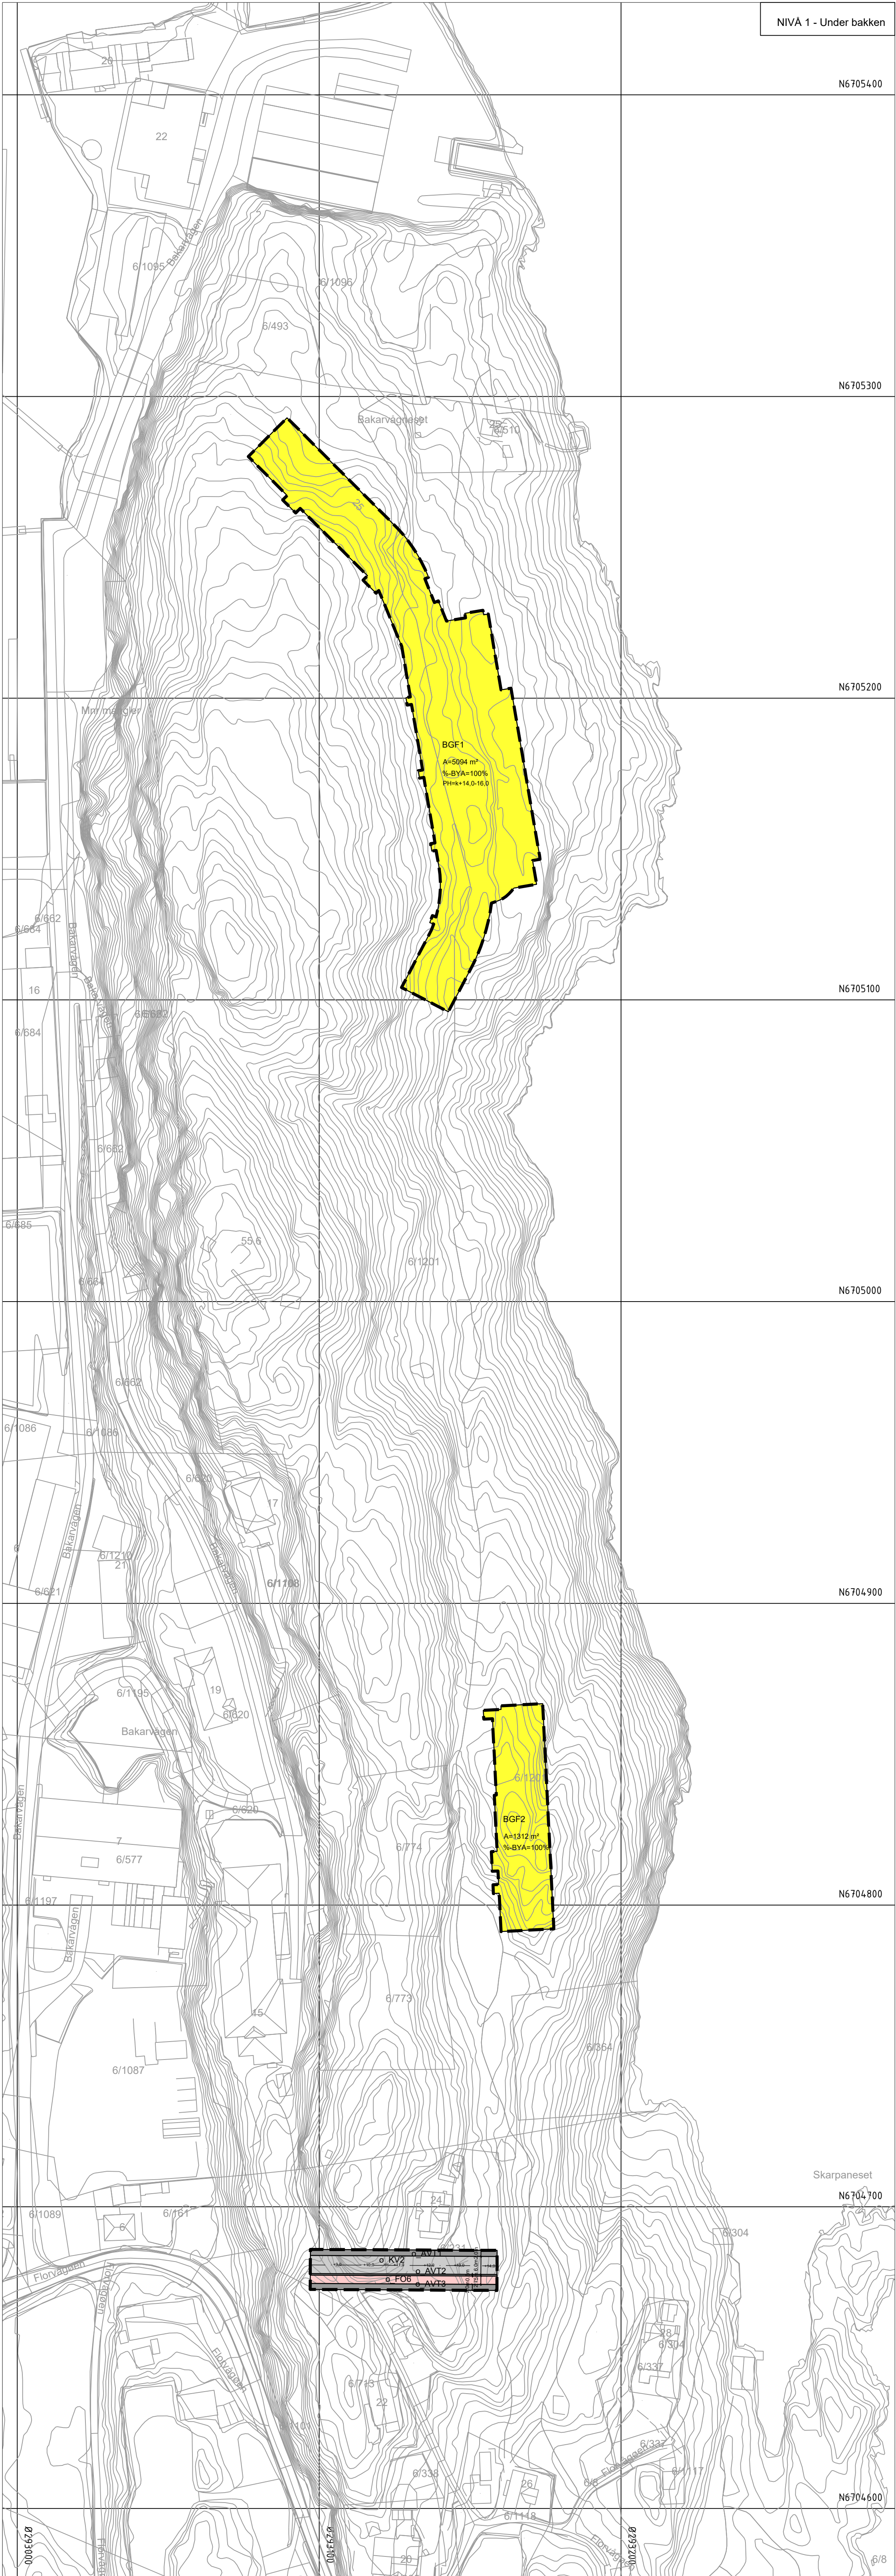


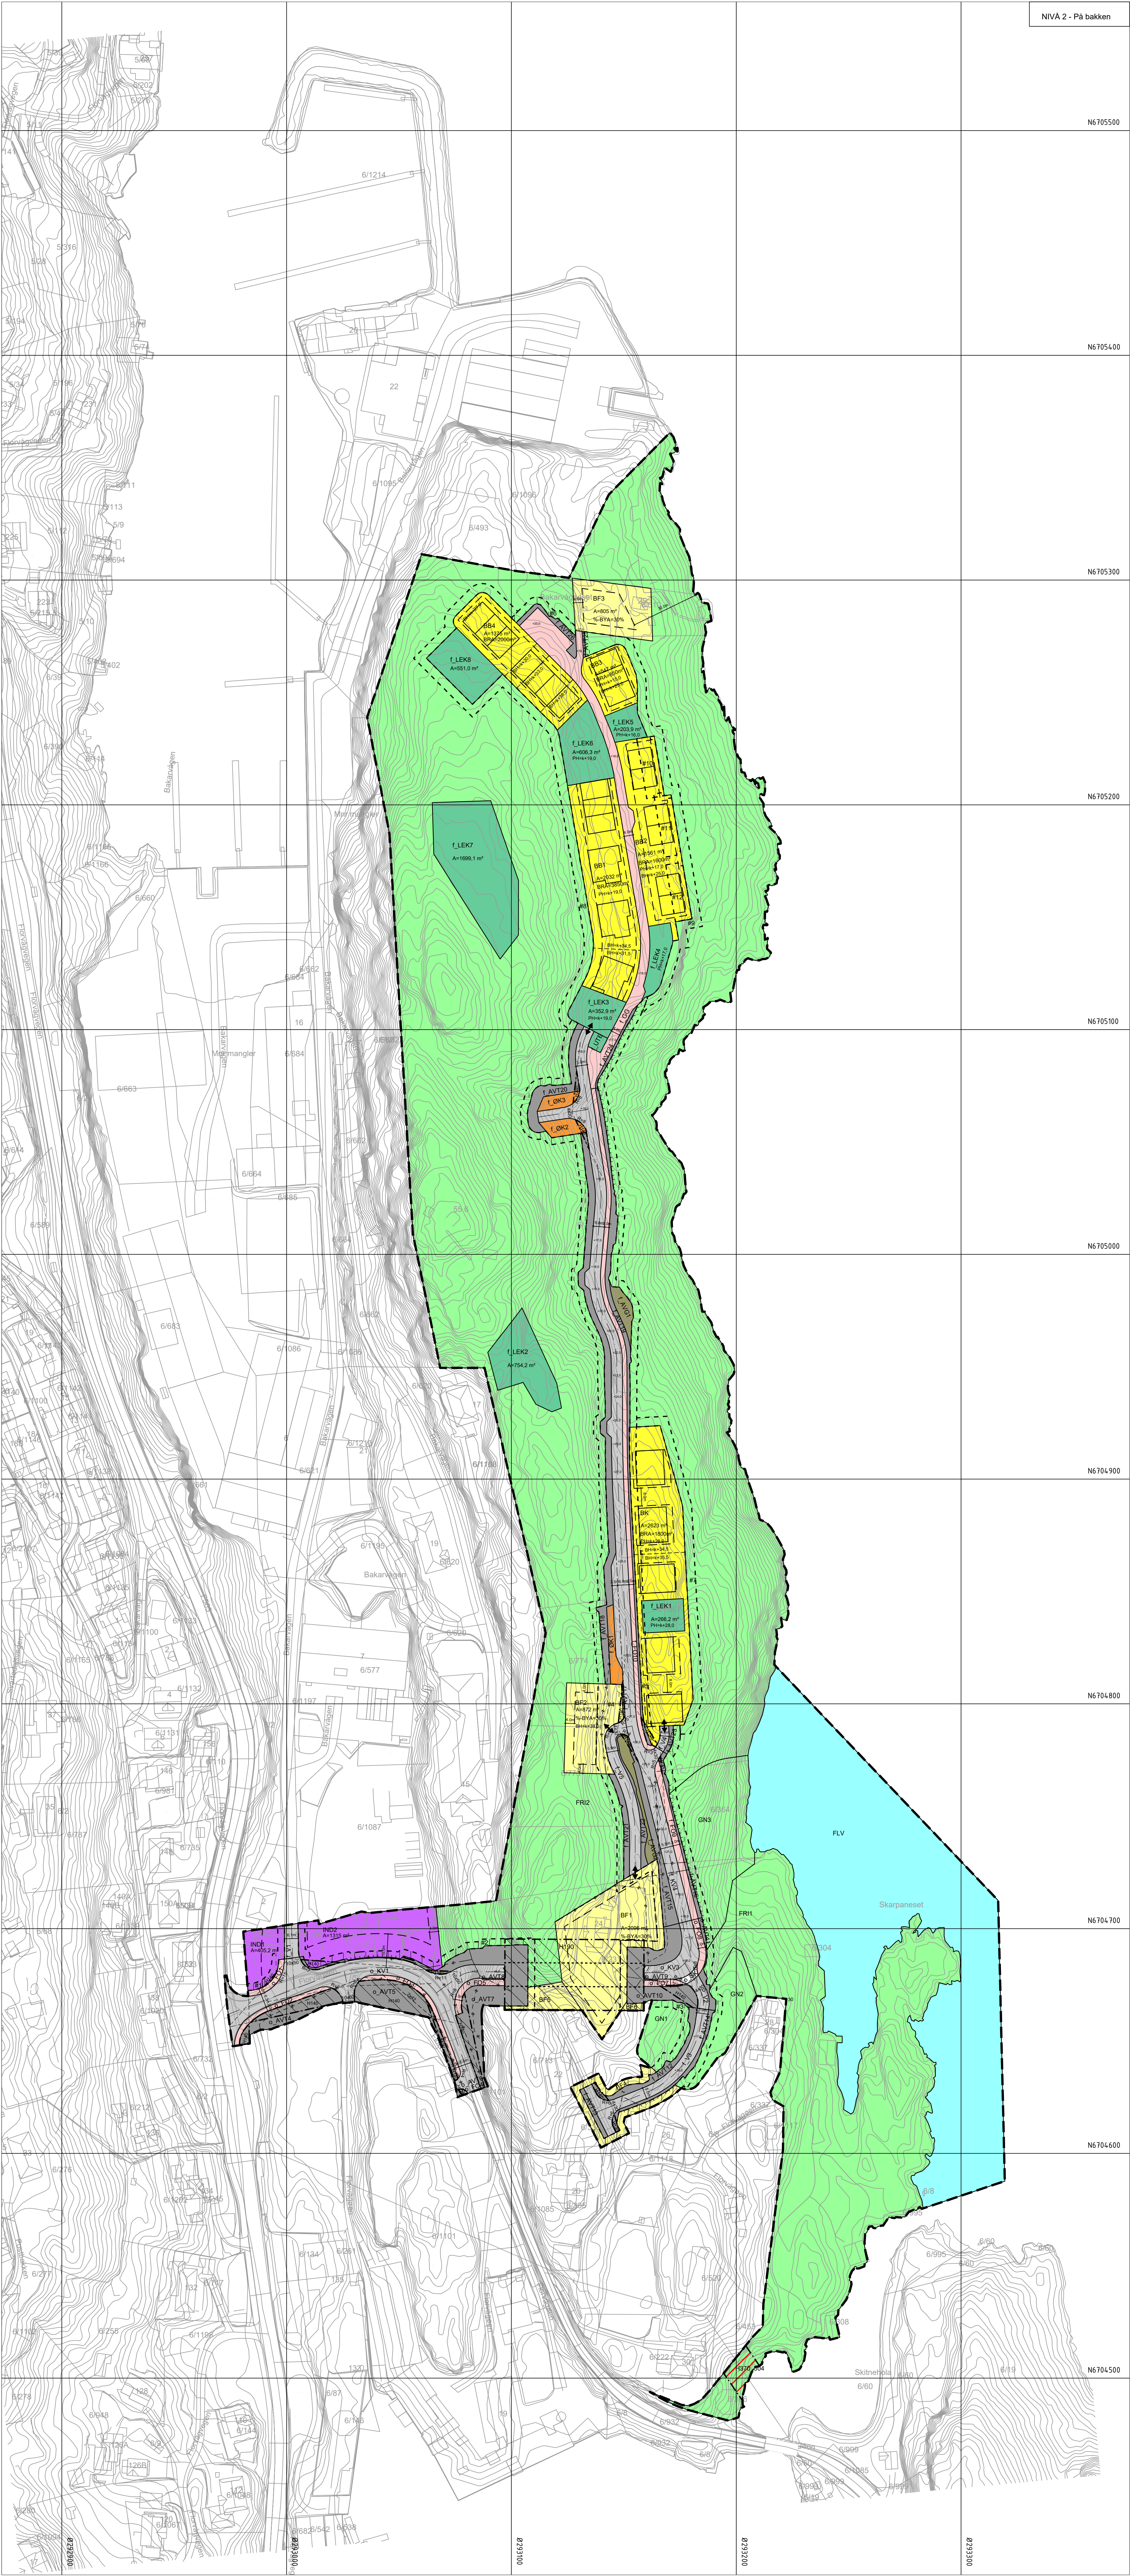

TEGNFORKLARING

AREALFORMÅL (m²)

- BF Boligbebyggelse - fritliggende småhusbebyggelse (1111)
- BK Boligbebyggelse - konsentrert småhusbebyggelse (1112)
- BB Boligbebyggelse - blokkbebyggelse (1113)
- BGF Garasjeanlegg for bolig-/bidsbebyggelse (1119)
- IND Industri (1340)
- OK Øvrige kommunaltekniske anlegg (1500)
- UTE Uteoppholdsareal (1600)
- LEK Lekeplass (1610)

SAMFERDSEL, ANLEGG OG TEKNISK INFRASTRUKTUR (m²)

- V Veg (2010)
- KV Kjørveg (2011)
- FO Fortau (2012)
- GS Gangvei/gangareal/gikgate (2016)
- AVI Annen veggrunn - teknisk anlegg (2018)
- AVG Annen veggrunn - grøntareal (2019)
- SK Kombinerte formål for samferdselsanlegg og/eller teknisk infrastruktur/seier (2000)

GRØNNSTRUKTUR (m²)

- GN Naturområde (3020)
- FR Frømåde (3040)

BRUK OG VERN AV LØS OG VASSDRAG MED TILHØRENDE STRANDSONE (m²)

- FLV Fløisområde i sjø og vassdrag (6710)

HENSYNSSONER (m²)

- Friskilt (140)
- Andre sikringssoner (150)
- Høydeplaneringsanlegg (inkl. høydeplaneringskabler) (170)

BESTEMMELSESMÅTER

- Vilkår for bruk av arealer, bygninger og anlegg (1110)
- Midlertidig bygge- og anleggsområde (inkl. bygge- og anleggsområde) (1111)

JURIDISKE TEKSTER, FLATE, LINJE- OG PUNKTSYMBOLER

- Planlegging (1110)
- Formålsgrense (1110)
- Endomsgrense som skal oppheves (1204)
- Byggingsgrense (1211)
- Planlagt bebyggelse (1213)
- Regulert sentrering (1217)
- Friskilt (1222)
- Regulert kant kjørebane (1223)
- Regulert støttemur (1228)
- Stenging av avkjørsel (1241)
- Avkjørsel (1242)
- Tunnellåpning (1251)
- Måle og avstandslinje (1251)
- Regulert høyde (inkl. høydeplanering) (1251)
- Grense for sikringssoner (inkl. sikringssoner) (1251)
- Grense for faresone (inkl. faresone) (1251)
- Midlertidig bygge- og anleggsområde (inkl. bygge- og anleggsområde) (1251)
- Regulert planeringshøyde (1251)
- Regulert byggehøyde (1251)
- Regulert bebyggelse (inkl. bebyggelse) (1251)
- Regulert bebyggelse (inkl. bebyggelse) (1251)

Reguleringsendring av:

Reguleringsendring veggeometri og høyder m.m.

- Gbnr 6/1201 m.fl. - Reg. plan Skarpnesfjellet

Askøy kommune

Saksbehandling ifølge plan- og bygningsloven

Nabovarsel / høring	Administrativt vedtak	Plankart datert	PlanID
dd mm åå - dd mm åå	dd mm åå	16.02.22	462700211

Utarbeidet av: **HOLON** Tittakshaver: **OBOS Block Wahn AS** Saksnummer: **åååå@åååå**

VERTIKALNIVAER

- Niva 1 Under bakken
- Niva 2 På bakken
- Formålsgrenser

Målestokk 1:4000