H.O.H. Florvågen
Linje 20000

15
10
5
0

PR. 8,272
H = 6,941
-7,81 %
PR. 33,564
H = 4,972
5,10 %
PR. 58,836
H = 3,678
4,75 %
PR. 108,971
H = 6,059
8,74 %
PR. 118,929
H = 6,460
PR. 139,975
H = 8,297
PR. 149,331
H = 8,528
R=120 R=∞
R=∞ R=150 R=150 R=∞
R=∞ R=290
R=290 R=∞
R=∞ R=800
R=800 R=300
R=200 R=∞
R=∞ R=300
R=300
R=∞ R=800

PROFIL NR.	8	25	50	75	100	125	150	175	200	225	250	275	300	325	350	375	383
HOR.KURV.		R=∞		R=70		R=28		R=∞									
BREDDEUTV.					1,00m / 0,50m												
TVERRFALL																	
H.kj.b.k.	3,0%		3,0%	3,0%	5,0%	5,0%	3,0%	3,0%									
V.kj.b.k.																	
PROFIL H.	6,88	6,78	6,47	6,02	5,63	5,24	4,89	4,64	4,38	4,18	4,06	4,03	4,08	4,22	4,45	4,68	4,92
TERRENG H.	6,71	6,41	5,99	5,63	5,24	4,92	4,66	4,36	4,07	4,02	3,98	4,03	4,21	4,31	4,59	4,83	5,11
OVERBYGN.T.																	

HOR.KURV.													
BREDDEUTV.													
TVERRFALL													
H.kj.b.k.													
V.kj.b.k.													
PROFIL H.	5,16	5,40	5,63	5,87	6,10	6,32	6,63	6,99	7,43	7,83	8,15	8,39	8,53
TERRENG H.	5,11	5,36	5,64	5,82	6,10	6,33	6,63	7,02	7,36		8,15		
OVERBYGN.T.													

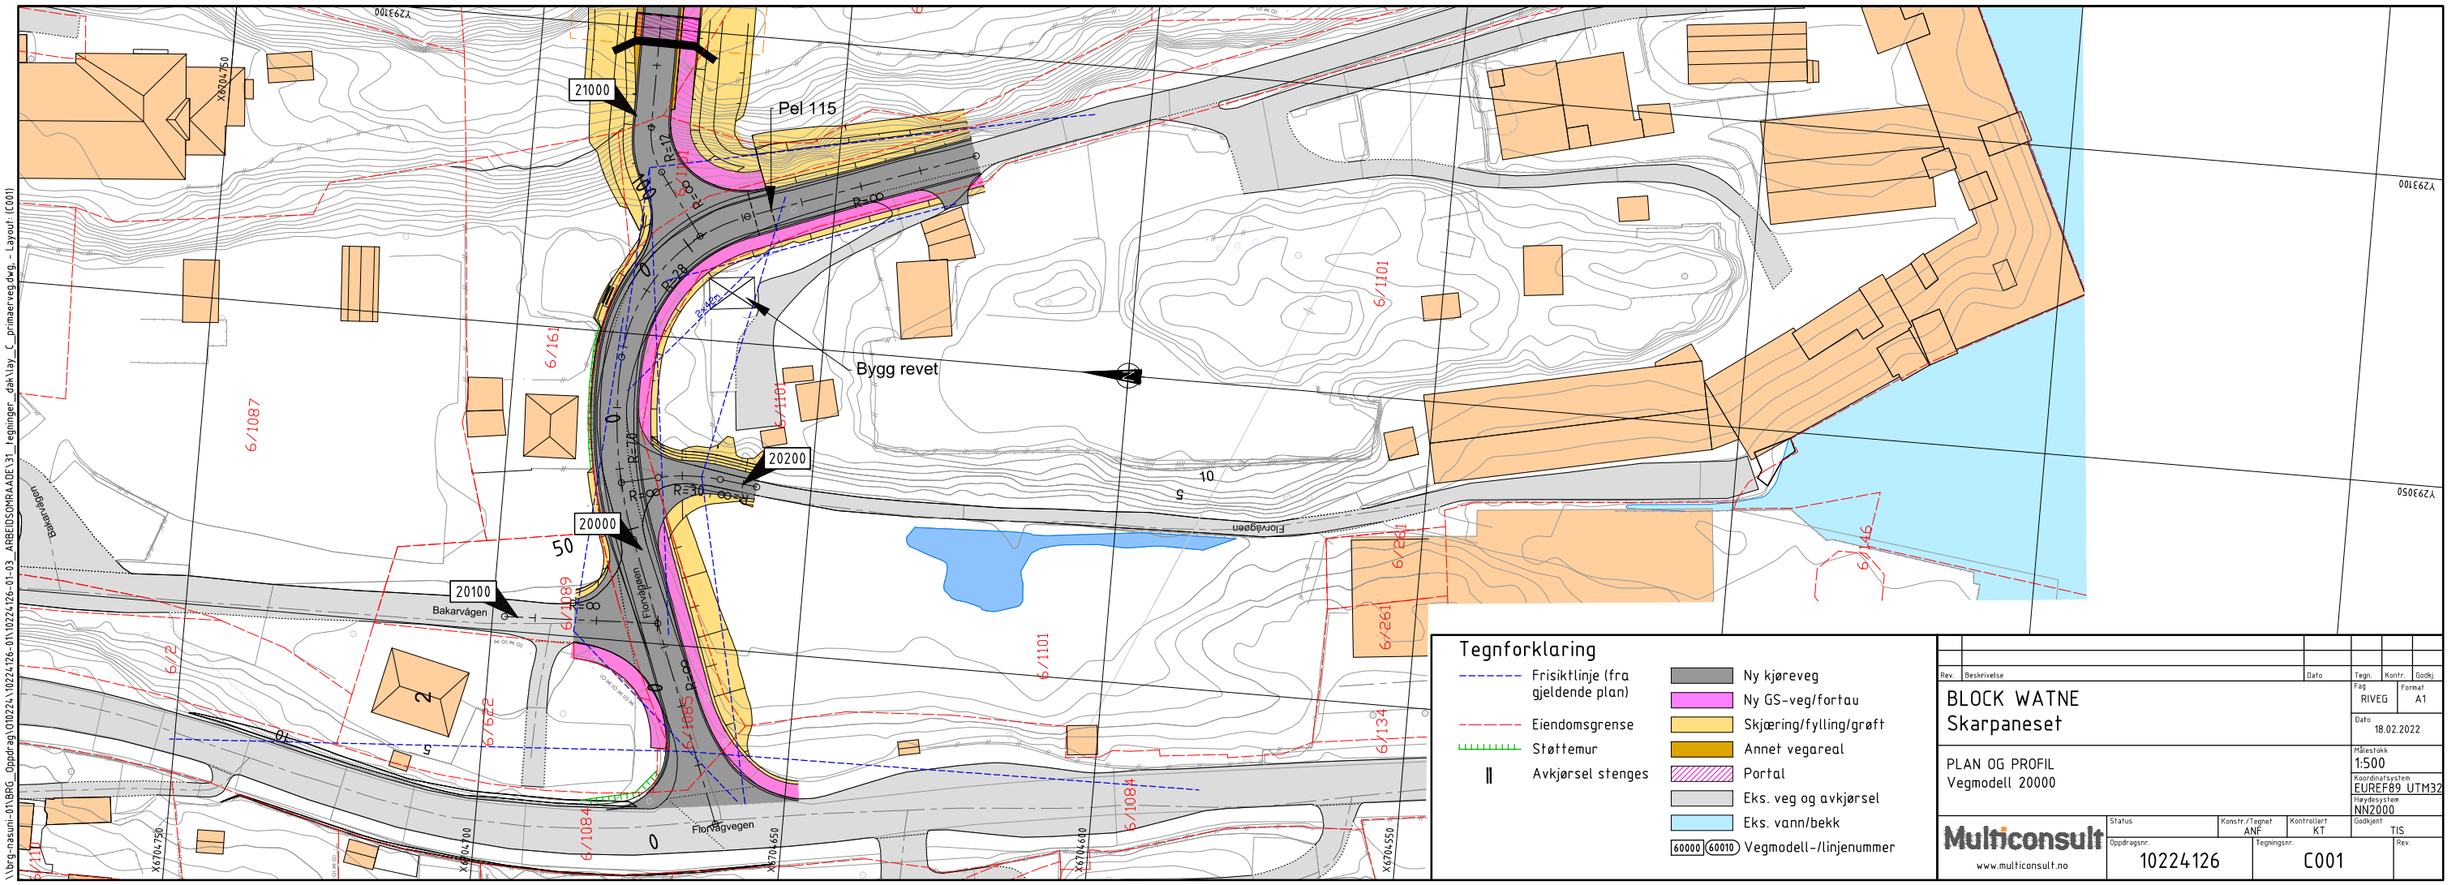

Tegnforklaring

- Frisiktlinje (fra gjeldende plan)
- Eiendomsgrense
- Støttemur
- Avkjørsel stenges
- Ny kjøreveg
- Ny GS-veg/fortau
- Skjæring/fylling/grøft
- Annet vegareal
- Portal
- Eks. veg og avkjørsel
- Eks. vann/bekk
- 60000 (60010) Vegmodell-/linjenummer

Rev.	Beskrivelse	Dato	Tegn.	Kontr.	Godkj.

BLOCK WATNE
Skarpaneset

PLAN OG PROFIL
Vegmodell 20000

Fag: RIVEG | Format: A1
Dato: 18.02.2022
Målestokk: 1:500
Koordinatsystem: EUREF89 UTM32
Høydesystem: NN2000

Multiconsult
www.multiconsult.no

Status	Konstr./Tegnet	Kontrollert	Godkjent
	ANF	KT	TIS

Oppdragsnr.: 10224126 | Tegningsnr.: C001 | Rev.:

\\brg-nasuni-01\BRG_Oppdrag\010224\10224126-01\10224126-01-03_ARBEIDSOMRAADE\31_tegninger_dak\lay_C_primaerveg.dwg, - Layout: (C001)